


# GIUSEPPE GARIBALDI

VII GRUPPO TAV II

79

Sistemazione dei portelli per l'imbarco del carbone

portelli  
Scala 1/400

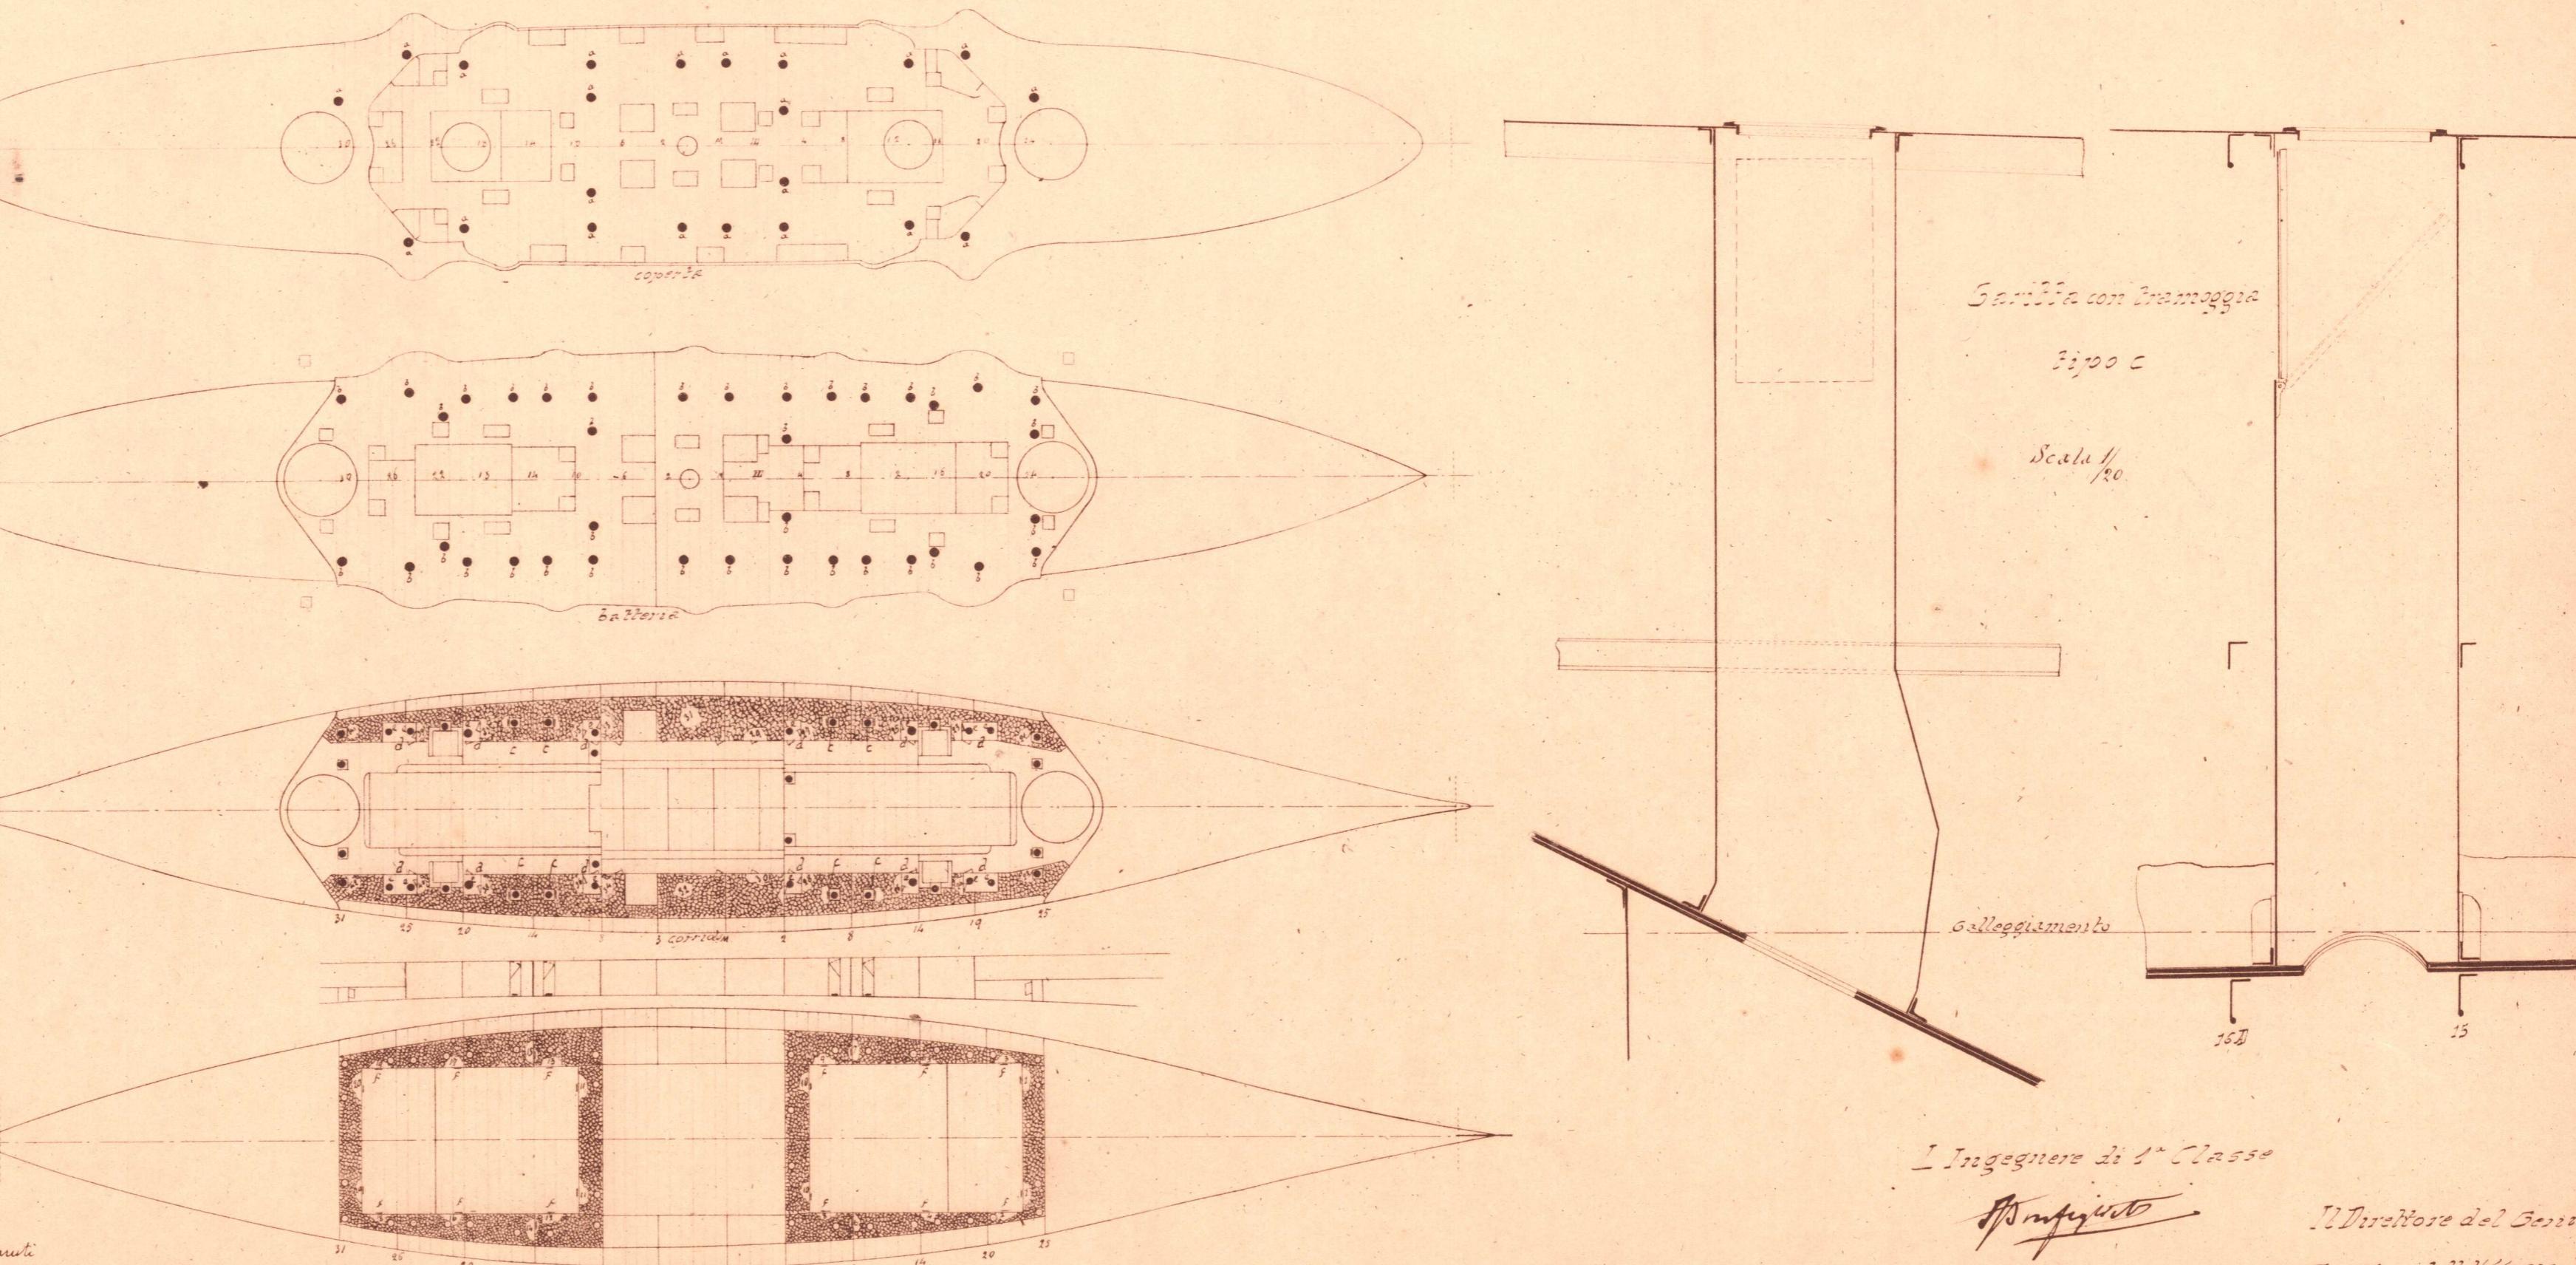

## Descrizione

L'imbarco del carbone può effettuarsi o dalla coperta o da fuori bordo attraverso i portelli di cima di batteria. Nel 1° caso i portelli circhiali e di coperta colleganti coi corrispondenti di batteria mediante appositi condotti di lamierino. Il carbone attraverso questi condotti passa nelle garitte e le quali hanno al piede un portello attraverso al ponte di protezione, per il passaggio del carbone nelle carbonarie di servizio e tramoglie abbattibili, per il passaggio nelle carbonarie di riserva. Le stesse garitte si impiega no nel caso di imbarco dalla batteria.

Il passaggio del carbone dalle carbonarie di riserva a quelle di servizio si compie trasportandolo orizzontalmente attraverso a porte a cerniere, fin alle garitte d'attigue alle dette carbonarie, le quali garitte per mezzo dei portellini e praticate sul ponte di protezione permettono il passaggio di cui qui si tratta.

Dalle carbonarie di servizio il carbone passa nelle camere dei fucilisti attraverso a porte a sara-  
cinesca f.

a Batt.

1. Progetto 22 1° 1955

Garitte

I Progetto 22 1° 1955

Progetto

II Direttore del Banco navale  
Direttore dell'Ufficio Tecnico

Stato