


GIUSEPPE GARIBALDI

Tubolatura principale di vapore e di scarico

Scia 4/200

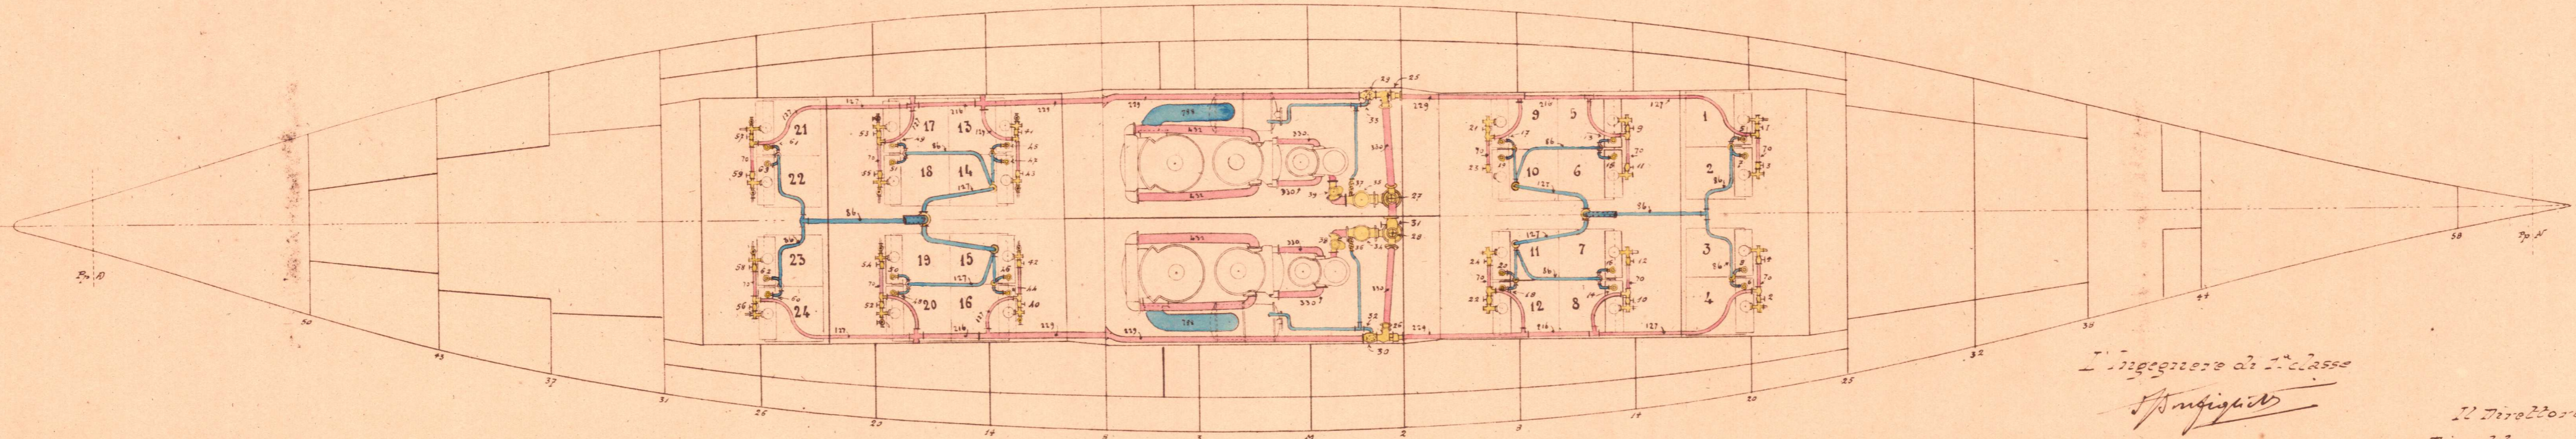

*Il Direttore del Genio Navale
Direttore dell'Ufficio Tecnico*

G. Garibaldi

| N.° Posti | Specie della valvola | Servizio al quale è destinata | Posto dal quale si manovra | N.° Posti | Specie della valvola | Servizio al quale è destinata | Posto dal quale si manovra | Specie della valvola | Servizio al quale è destinata | Posto dal quale si manovra |
|-----------|------------------------------|--|----------------------------|-----------|------------------------------|--|----------------------------|----------------------|-------------------------------|---|
| 1 | Tipo ordinario | Pres. principale di vapore della caldaia N.° 1 | Planer caldaie | 22 | Tipo ordinario | Pres. principale di vapore della caldaia N.° 12 | Planer caldaie | 43 | Tipo ordinario | Pres. principale di vapore della caldaia N.° 14 |
| 2 | " | " " " " " " 2 | " | 23 | " | " " " " " " " 10 | " | 44 | Di sicurezza a molla diretta | Scarico al trombo poppers della caldaia " 16 |
| 3 | " | " " " " " " " 3 | " | 24 | " | " " " " " " " 11 | " | 45 | " | " " " " " " " 13 |
| 4 | " | " " " " " " " 3 | " | 25 | " | Interel. prin. di vapore dei gruppi di cald. prodieri di sinistra | Dallo stesso posto | 46 | " | " " " " " " " 14 |
| 5 | Di sicurezza a molla diretta | Scarico al trombo della caldaia " 1 | " | 26 | " | " " " " " " " di destra | " | 47 | " | " " " " " " " 15 |
| 6 | " | " " " " " " " 4 | " | 27 | " | Immissione principale del vapore alla macchina di sinistra | Dal corridoio | 48 | " | " " " " " " " 20 |
| 7 | " | " " " " " " " 2 | " | 28 | " | " " " " " " " di destra | " | 49 | " | " " " " " " " 17 |
| 8 | Tipo ordinario | Pres. principale di vapore della caldaia " 5 | " | 29 | " | Interel. prin. di vapore dei gruppi di cald. poppers di sinistra | Dallo stesso posto | 50 | " | " " " " " " " 19 |
| 9 | " | " " " " " " " 3 | " | 30 | " | " " " " " " " di destra | " | 51 | " | " " " " " " " 18 |
| 10 | " | " " " " " " " 6 | " | 31 | " | " " " " " " " tra le due macchine | " | 52 | Tipo ordinario | Pres. principale di vapore della caldaia " 20 |
| 11 | " | " " " " " " " 3 | " | 32 | " | Scarico stretto del vapore al condens. principale di destra | Piattof comando | 53 | " | " " " " " " " 17 |
| 12 | " | " " " " " " " 7 | " | 33 | " | " " " " " " " di sinistra | " | 54 | " | " " " " " " " 19 |
| 13 | Di sicurezza a molla diretta | Scarico al trombo prodieri della caldaia " 5 | " | 34 | Automatica | Riduzione del vapore per la macchina di destra | Dallo stesso posto | 55 | " | " " " " " " " 18 |
| 14 | " | " " " " " " " 8 | " | 35 | " | " " " " " " " di sinistra | " | 56 | " | " " " " " " " 24 |
| 15 | " | " " " " " " " 6 | " | 36 | Di sicurezza a molla diretta | Scarico della valv. di riduz. di destra al condens. princip. di destra | " | 57 | " | " " " " " " " 21 |
| 16 | " | " " " " " " " 7 | " | 37 | " | " " " " " " " di sinistra | " | 58 | " | " " " " " " " 23 |
| 17 | " | " " " " " " " 9 | " | 38 | di doppio legge | Regolatrice del vapore alla macchina di destra | Piattof comando | 59 | " | " " " " " " " 22 |
| 18 | " | " " " " " " " 12 | " | 39 | " | " " " " " " " di sinistra | " | 60 | Di sicurezza a molla diretta | Scarico al trombo poppers della caldaia " 24 |
| 19 | " | " " " " " " " 10 | " | 40 | Tipo ordinario | Pres. principale di vapore della caldaia N.° 16 | Planer caldaie | 61 | " | " " " " " " " 21 |
| 20 | " | " " " " " " " 11 | " | 41 | " | " " " " " " " " 13 | " | 62 | " | " " " " " " " 23 |
| 21 | Tipo ordinario | Pres. principale di vapore della caldaia " 9 | " | 42 | " | " " " " " " " " 15 | " | 63 | " | " " " " " " " 22 |

Dis. Montefiore