


JUSEPPE GARIBALDI

Terrazza azzollata di vapore

Scala 1:200

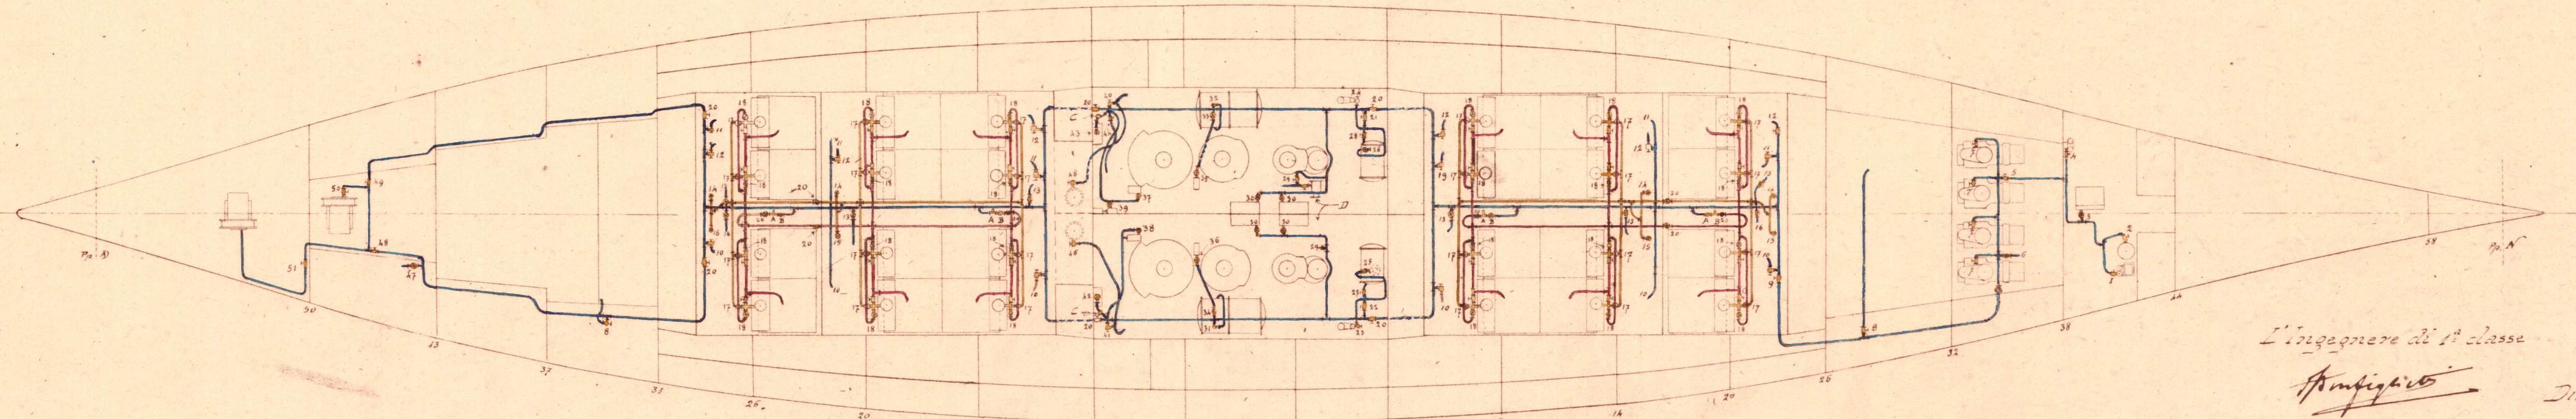

re di 1^a classe

Il Direttore del Genio navale
DIRETTORE DELL'UFFICIO TECNICO