GIUSEPPE GARIBALDI

Tubolatura di alimentazione principale ed ausiliaria

Scala 1:200

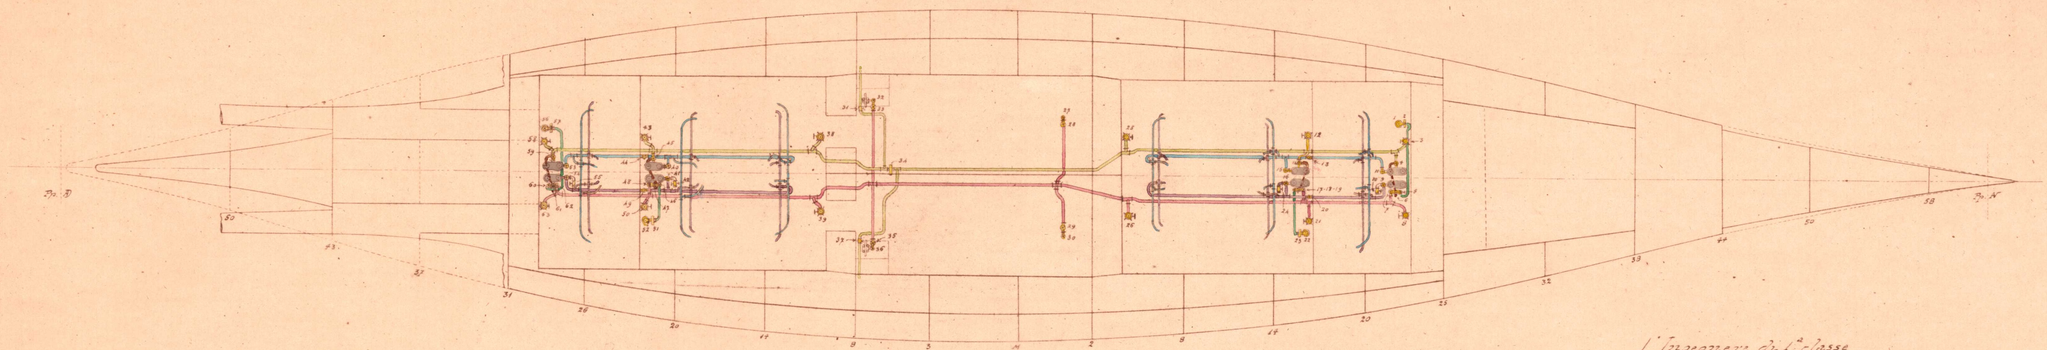

L'Ingegnere di 1ª classe

Il Direttore del Genio Navale
Direttore dell'Ufficio Tecnico

Nota. Le valvole 3. 8. 12. 21. 24. 25. 26. 38. 39. 42. 43. 50. 58. 62. 63 son munite di manicotto per innesto di manichetta.

– Ord.e 28 P.(guardando poppa) Ord.e 21 (guardando poppa)

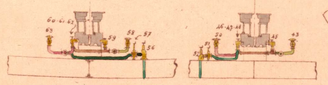

Ord.e 16 P.(guardando prora) Ord.e 22 P.(guardando prora)

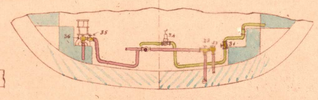

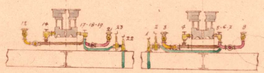

Numero delle valvole	Specie della valvola	Servizio al quale è destinato	Posto dal quale si manovra
1	Kingston	Presa dal mare del cavallino ausiliario di estrema prora	Dal piano caldaie
2	Saracinesca	Intercettaz. sulla presa dal mare del cavall. ausil. di estrema prora	"
3	Tipo ordinario	Riempimento a freddo delle caldaie col tubo d'aspiraz. dei cavalli principali	Dal posto
4	Automatica	Aspirazione del cavall. principali di estrema prora dalle casse di alimentazione.	"
5	"	" dal mare del cavall. ausiliario di estrema prora	"
6	"	" del cavall. ausil. di estrema prora dalle casse di alimentazione	"
7	"	" " " " dalle casse di riserva e dai pozzi caldaie	"
8	Tipo ordinario	Rivotamento a freddo delle caldaie col tubo d'aspiraz. dei cavalli ausiliarii	"
9	"	Mandata del cav ausil. di estr. prora alle casse di estr. prora e di centro prora	"
10	"	Riempim. a freddo delle caldaie col tubo di mandata dei cavall ausiliarii	"
11	"	Mandata del cavall principali di estrema prora alle casse di estr. prora e centro prora	"
12	"	Riempim. a freddo delle caldaie col tubo di aspirazi. dei cavalli principali	"
13	"	Intercettaz. sulla mandata dei cav. primi di centro prora e di estr. prora	"
14	Automatica	Aspirazione dei cav. primi di centro prora dalle casse di alimentazione	"
15	Tipo ordinario	Mandata " " " " alle casse di centro prora e estr. prora	"
16	"	" dei cav. ausil. " " " "	"
17	Automatica	Aspiraz. dei cav. ausil. di centro prora dalle casse di riserva e dai pozzi caldaie	"
18	"	" " " " " " di alimentazione	"
19	"	" dal mare	"
20	Tipo ordinario	Intercettaz. sulla mand. dei cav. ausil. di centro prora e di estr. prora	"
21	"	Rivotamento a freddo delle caldaie col tubo di asp. dei cavalli ausiliarii	"

Numero delle valvole	Specie della valvola	Servizio al quale è destinato	Posto dal quale si manovra
22	Kingston	Presa dal mare del cavallino ausiliario di centro prora	Dal piano caldaie
23	Saracinesca	Intercettazione sulla presa dal mare del cav. ausil. di centro prora	"
24	Tipo ordinario	Riempimento a freddo delle caldaie col tubo di mand. dei cav. ausiliarii	Dal posto
25	"	" " " " " d'aspiraz. " principali	"
26	"	Rivotamento " " " " " ausiliarii	"
27	"	" " " nella cassa di riserva di sinistra " "	"
28	"	Aspirazione dalla cassa di riserva di sinistra coi cavallini ausiliarii	"
29	"	" " " " " di dritta "	"
30	"	Rivotamento a freddo delle caldaie nella cassa di riserva di dritta	"
31	"	Intercettazione del tubo di aspir. dei cav. primi colla cassa d'alim. di sinistra	"
32	"	Aspirazione dei cavalli ausiliarii dal pozzo caldaie di sinistra	"
33	"	Intercettazione del tubo di aspir. dei cav. ausil. dal pozzo caldaie di sinistra	"
34	"	" " " cavallini principali "	"
35	Saracinesca	" " " cav. ausiliarii col pozzo caldaie di dritta	Dal piano macchine
36	Tipo ordinario	Aspirazione dei cavalli ausiliarii dal pozzo caldaie di dritta	Dal posto
37	"	Intercettazione del tubo d'asp. dei cav. primi colla cassa d'alim. di dritta	"
38	"	Riempimento a freddo delle caldaie col tubo d'asp. dei cav. principali	"
39	"	Rivotamento " " " " " ausiliarii	"
40	"	Mandata del cav. princ. di centro poppa alle casse di centro poppa e estr. poppa	"
41	"	" " " ausiliario " " " "	"
42	"	Riempimento a freddo delle caldaie col tubo di mand. dei cavalli ausiliarii	"

Numero delle valvole	Specie della valvola	Servizio al quale è destinato	Posto dal quale si manovra
43	Tipo ordinario	Riempimento a freddo delle caldaie col tubo di aspir. dei cavalli principali	Dal posto
44	"	Intercettazione sulla mand. dei cav. primi di centro poppa e di estr. poppa	"
45	Automatica	Aspirazione del cavall. primi di centro poppa dalle casse di alimentaz.	"
46	"	" dal mare del cavall. ausiliario di centro poppa	"
47	"	" del cavall. ausil. di centro poppa dalle casse di alimentaz.	"
48	"	" " " " dalle casse riserva e dai pozzi caldaie	"
49	Tipo ordinario	Intercettaz. sulla mand. dei cav. ausil. di centro poppa e di estr. poppa	"
50	"	Rivotamento a freddo delle cald. col tubo di aspiraz. dei cav. ausiliarii	"
51	Saracinesca	Intercettaz. sulla presa dal mare del cav. ausil. di centro poppa	Dal piano caldaie
52	Kingston	Presa dal mare del cavallino ausiliario di centro poppa	"
53	Tipo ordinario	Mandata del cav. primi di estremo poppa alle cald. di centro poppa e di estr. poppa	Dal posto
54	"	" " ausiliario " " " "	"
55	"	Riempimento a freddo delle cald. col tubo di mand. dei cavali ausiliarii	"
56	Kingston	Presa dal mare del cavallino ausil. di estrema poppa	Dal piano caldaie
57	Saracinesca	Intercettaz. sulla presa dal mare del cav. ausil. di estrema poppa	"
58	Tipo ordinar.	Riempimento a freddo delle cald. col tubo d'aspir. dei cav. principali	Dal posto
59	Automatica	Aspirazione del cavall. primi di estr. poppa dalle casse di alimentazione	"
60	"	" dal mare del cavalli ausiliarii di estrema poppa	"
61	"	" del cavall. ausil. di estr. poppa dalle casse di alimentazione	"
62	"	" " " " riserva e dai pozzi caldaie	"
63	Tipo ordinario	Rivotamento a freddo delle caldaie col tubo d'aspiraz. dei cavalli ausiliarii	"