

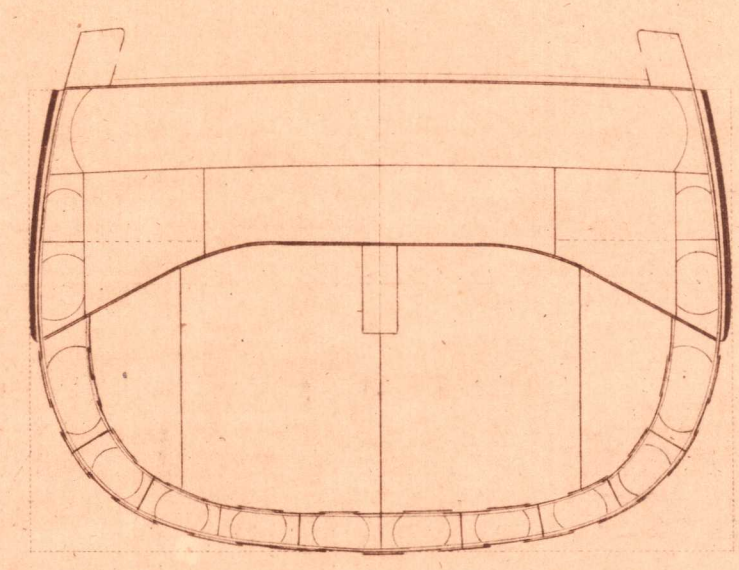
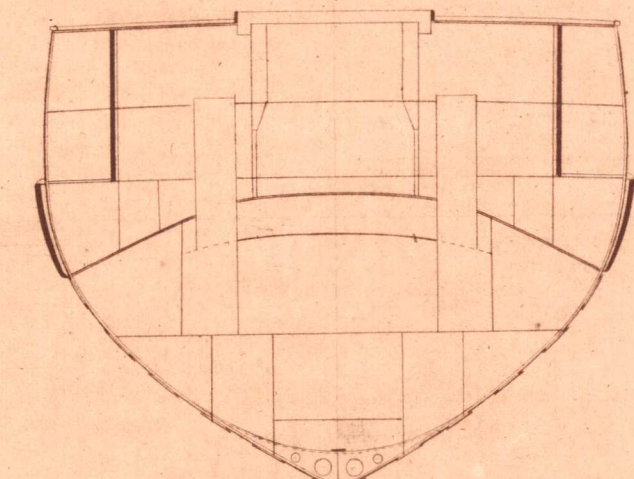
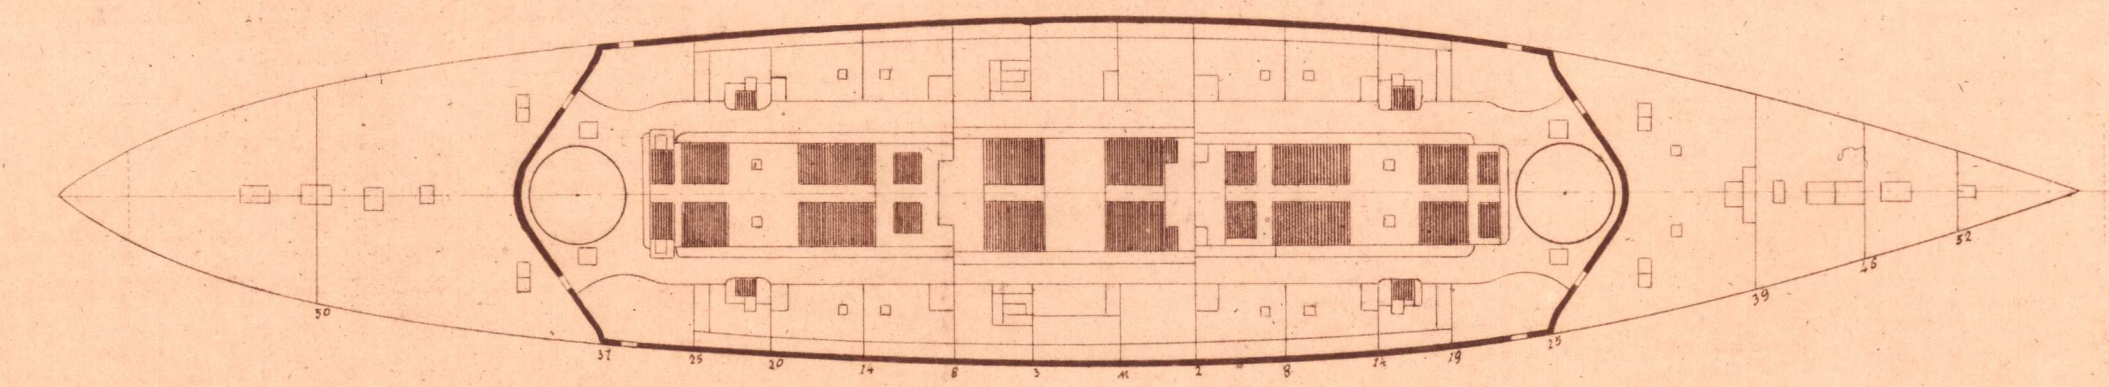


GIUSEPPE GARIBALDI


Proiezioni dallo scafo
Scala 1/400

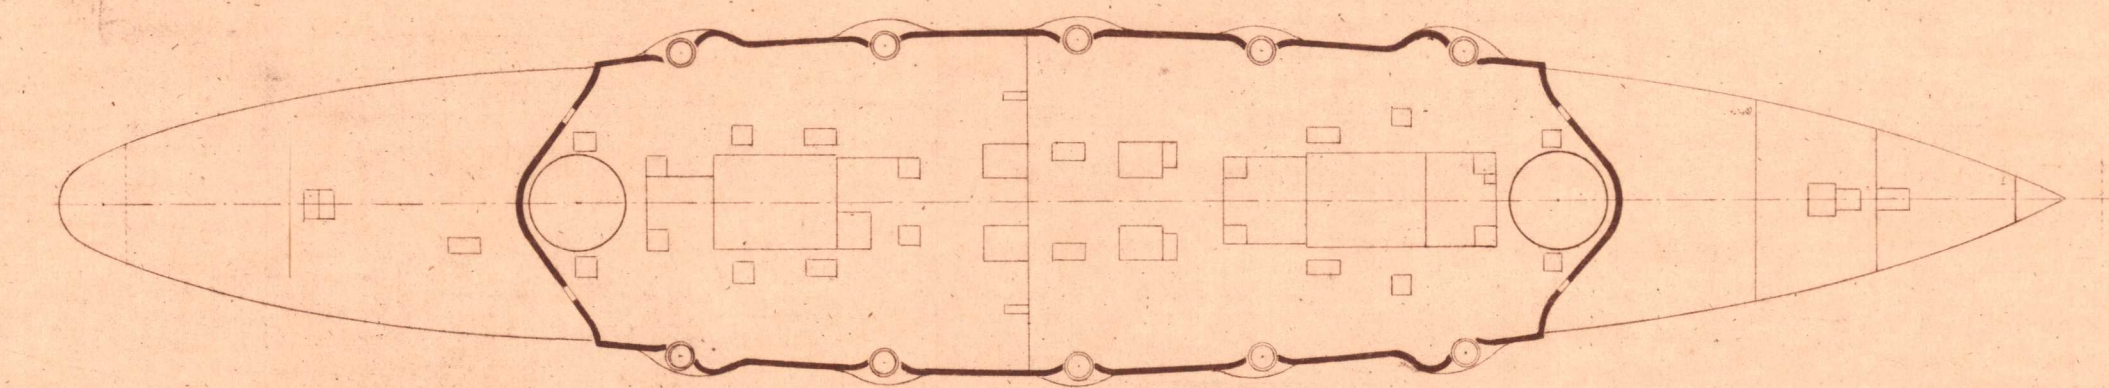

16

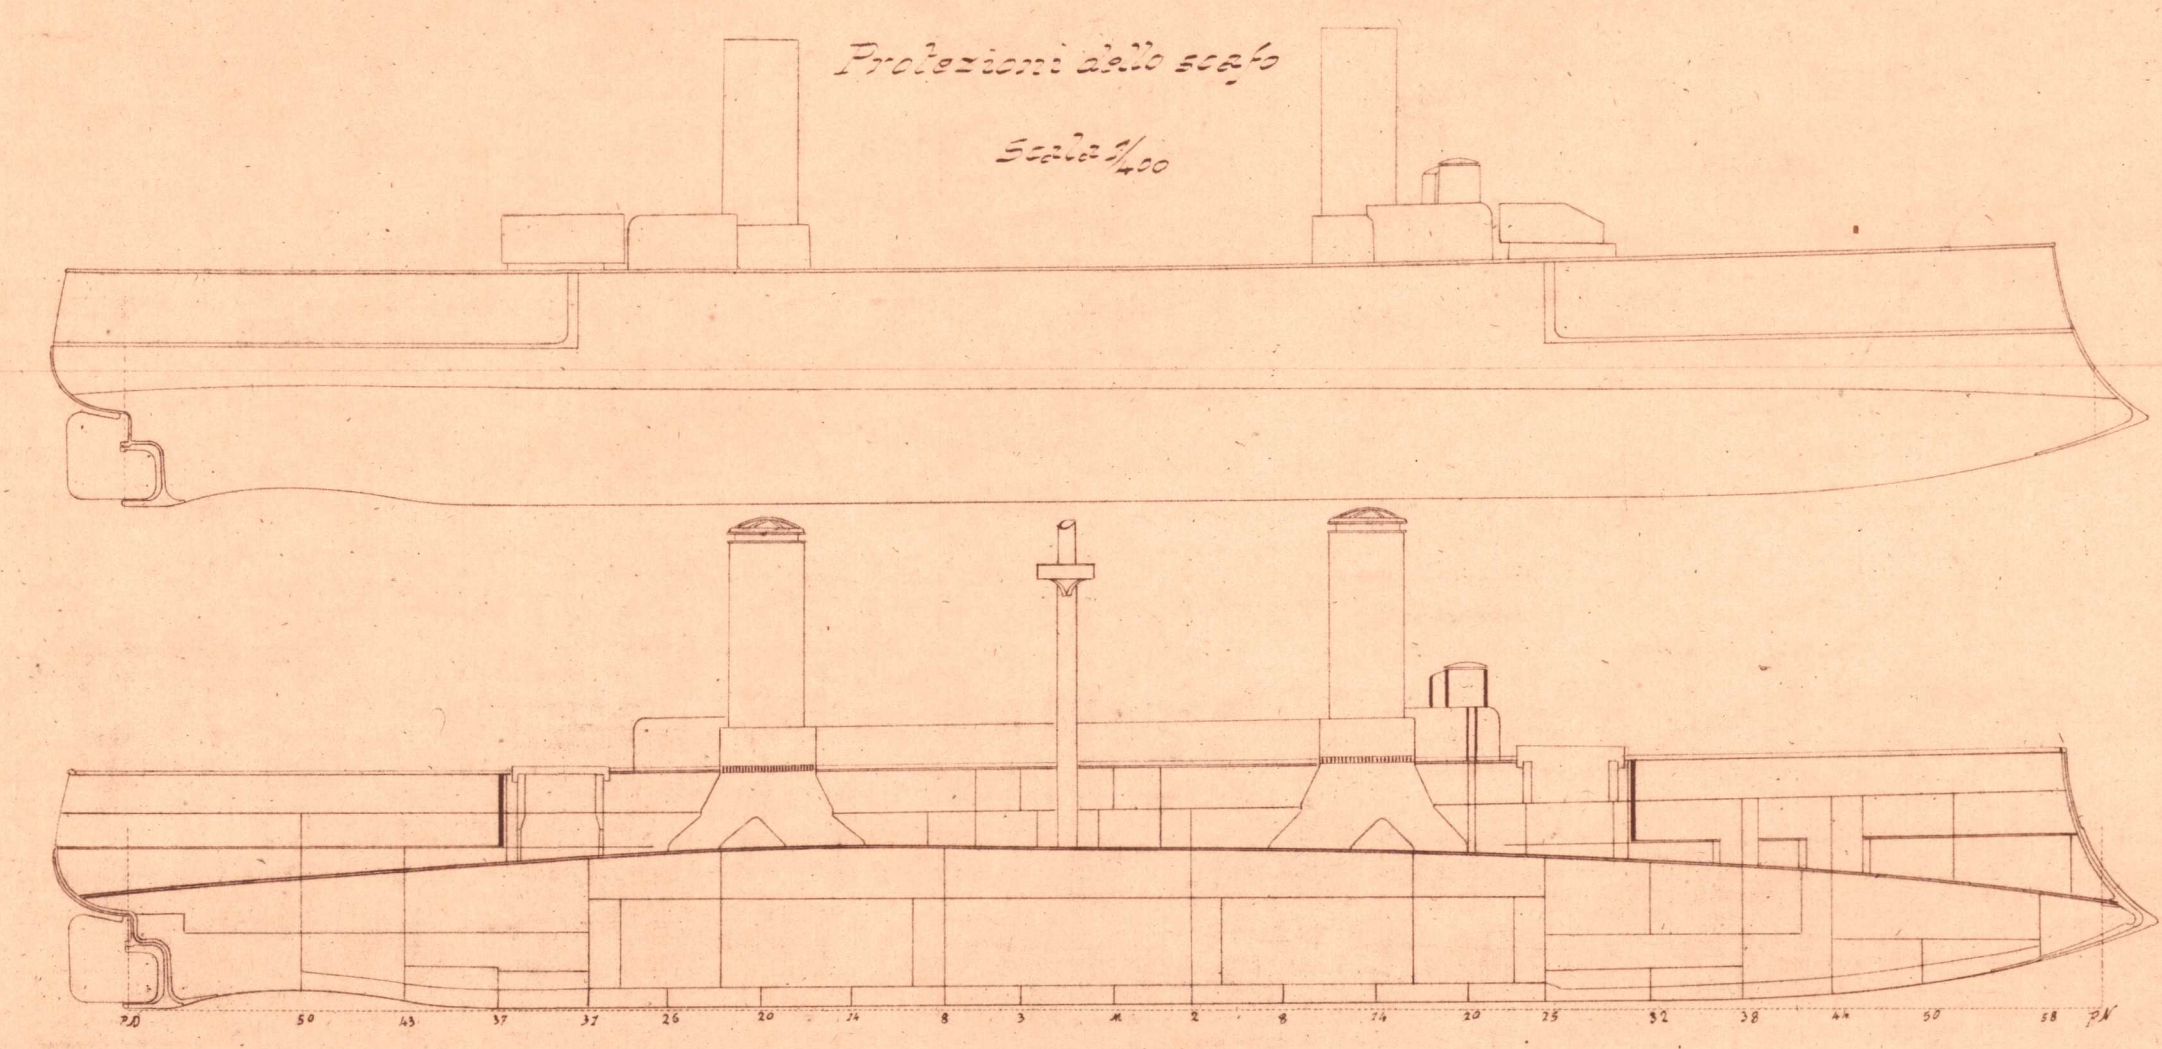

32 20

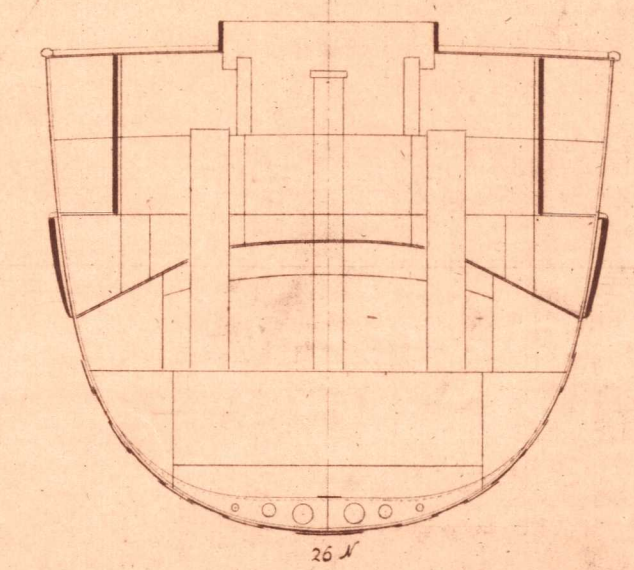

26 11

Corazzatura

Estensione longitudinale	al galleggiamento per tutta la lunghezza	
	al corridoio	
	alla coperta per la lunghezza di m.	51.50
Spessore	1° corso inferiore da m. 0.05 a m. 0.150	
	al galleggiamento	0.07 a 0.150
	alla coperta	0.150
	traverse corazzate	0.120
	torretta	0.150
	torre del cannone da 254	0.140
	" di cannone " 203	0.102
coperta corazzata da m. 0. a m. 0.		
tubo per trasmissione di ordini		
coperta di coperta	entro ridotto	
	fuori ridotto	
" di corridoio	entro ridotto	
	fuori ridotto	

L'Ingegnere di 1° Classe
Amalfitano

Il Direttore del Genio Navale
DIRETTORE DELL'UFFICIO TECNICO
Alfani