


GIUSEPPE GARIBALDI

Artiglieria e proiettori -
Piano di coperta - Scala 1:200

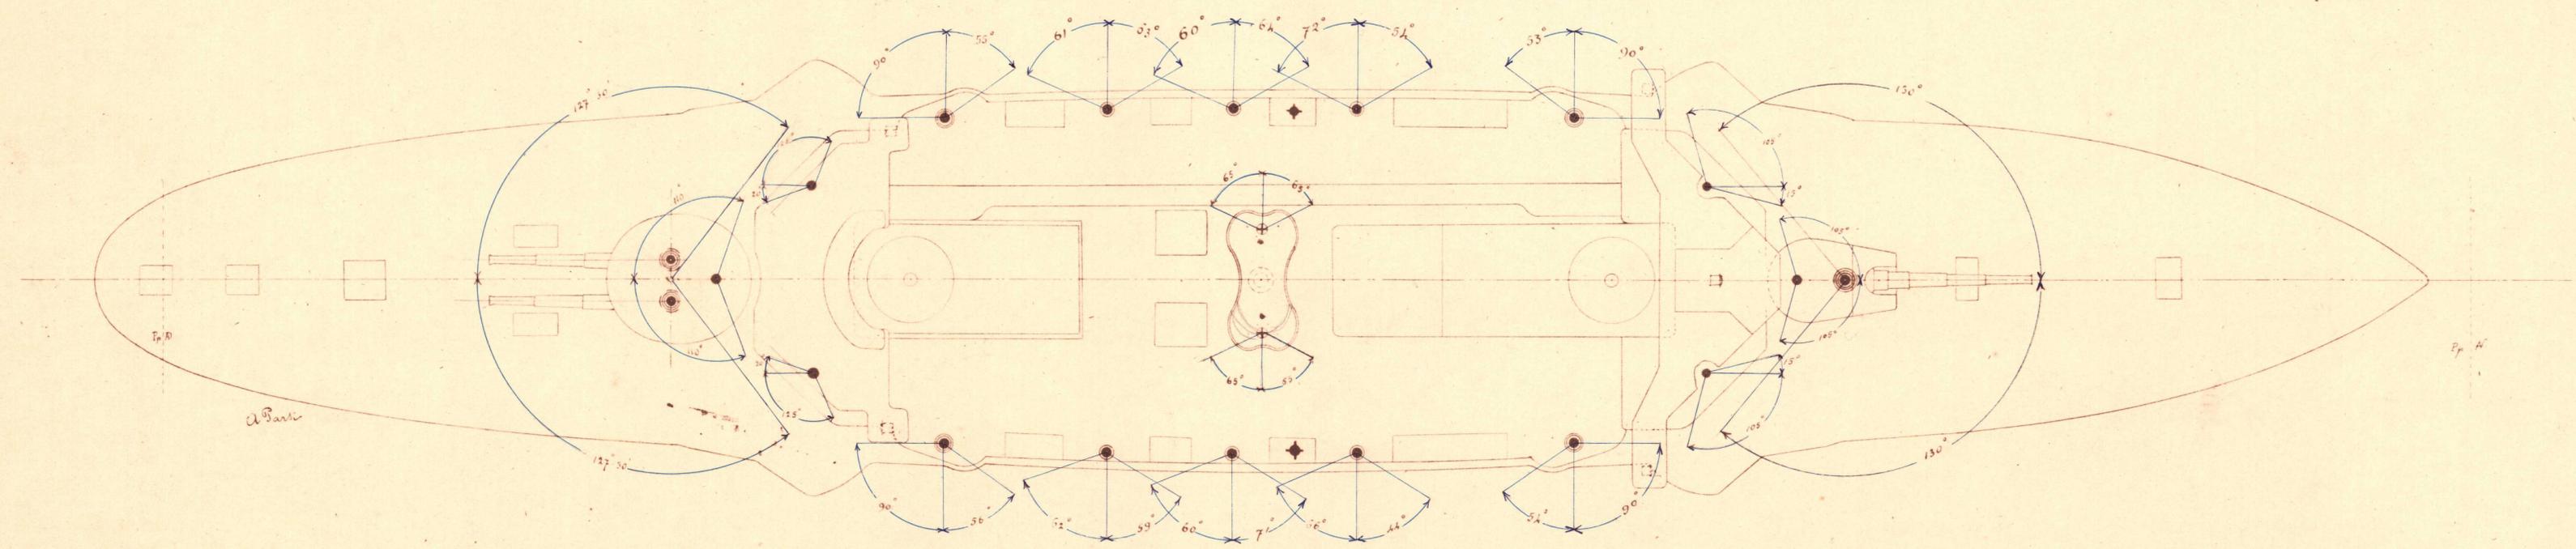

Segni convenzionali

- N° 1 Cannone da 254A su affusto idraulico nella torre prodiera
- " 2 Cannoni " 203 " " " poppiera
- " 4 " " 152A-91
- " 6 " " 76
- " 6 " " 47
- + " 2 Mitragliere Maxim sulla coffa
- || " 5 Proiettori elettrici sul ponte di comando e sui terrazzini prodieri e poppieri
- + Posizione centrale dei due cannoni da 47 sistemati sopra le torri

L'Ingegnere di Classe
G. Garibaldi

Il Direttore del Genio Navale
DIRETTORE DELL'UFFICIO TECNICO

[Handwritten signature]