


GIUSEPPE GARIBALDI

Ingegneria e Proiettori
Vista Longitudinale - Scala 1:200

VIII° GRUPPO - Tav. IV

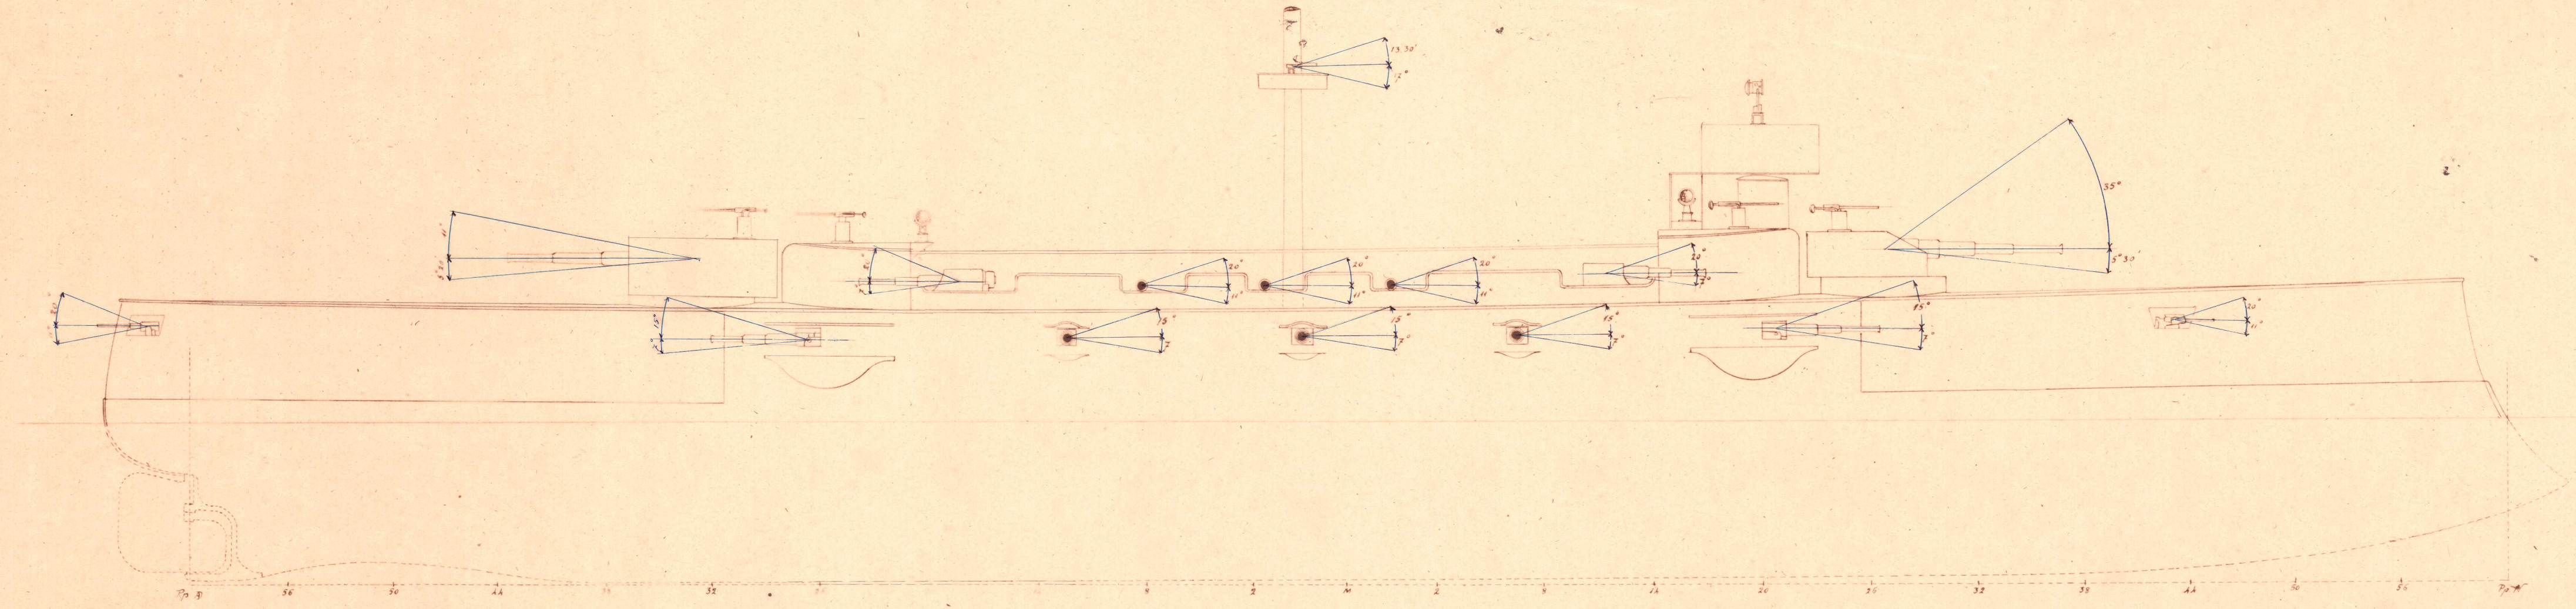

Ingegnere di 1ª classe
P. Bonfioriti

Il Direttore del Genio navale
Direttore dell'Ufficio Tecnico
[Signature]

[Small signature]