


Campo di tiro delle artiglierie

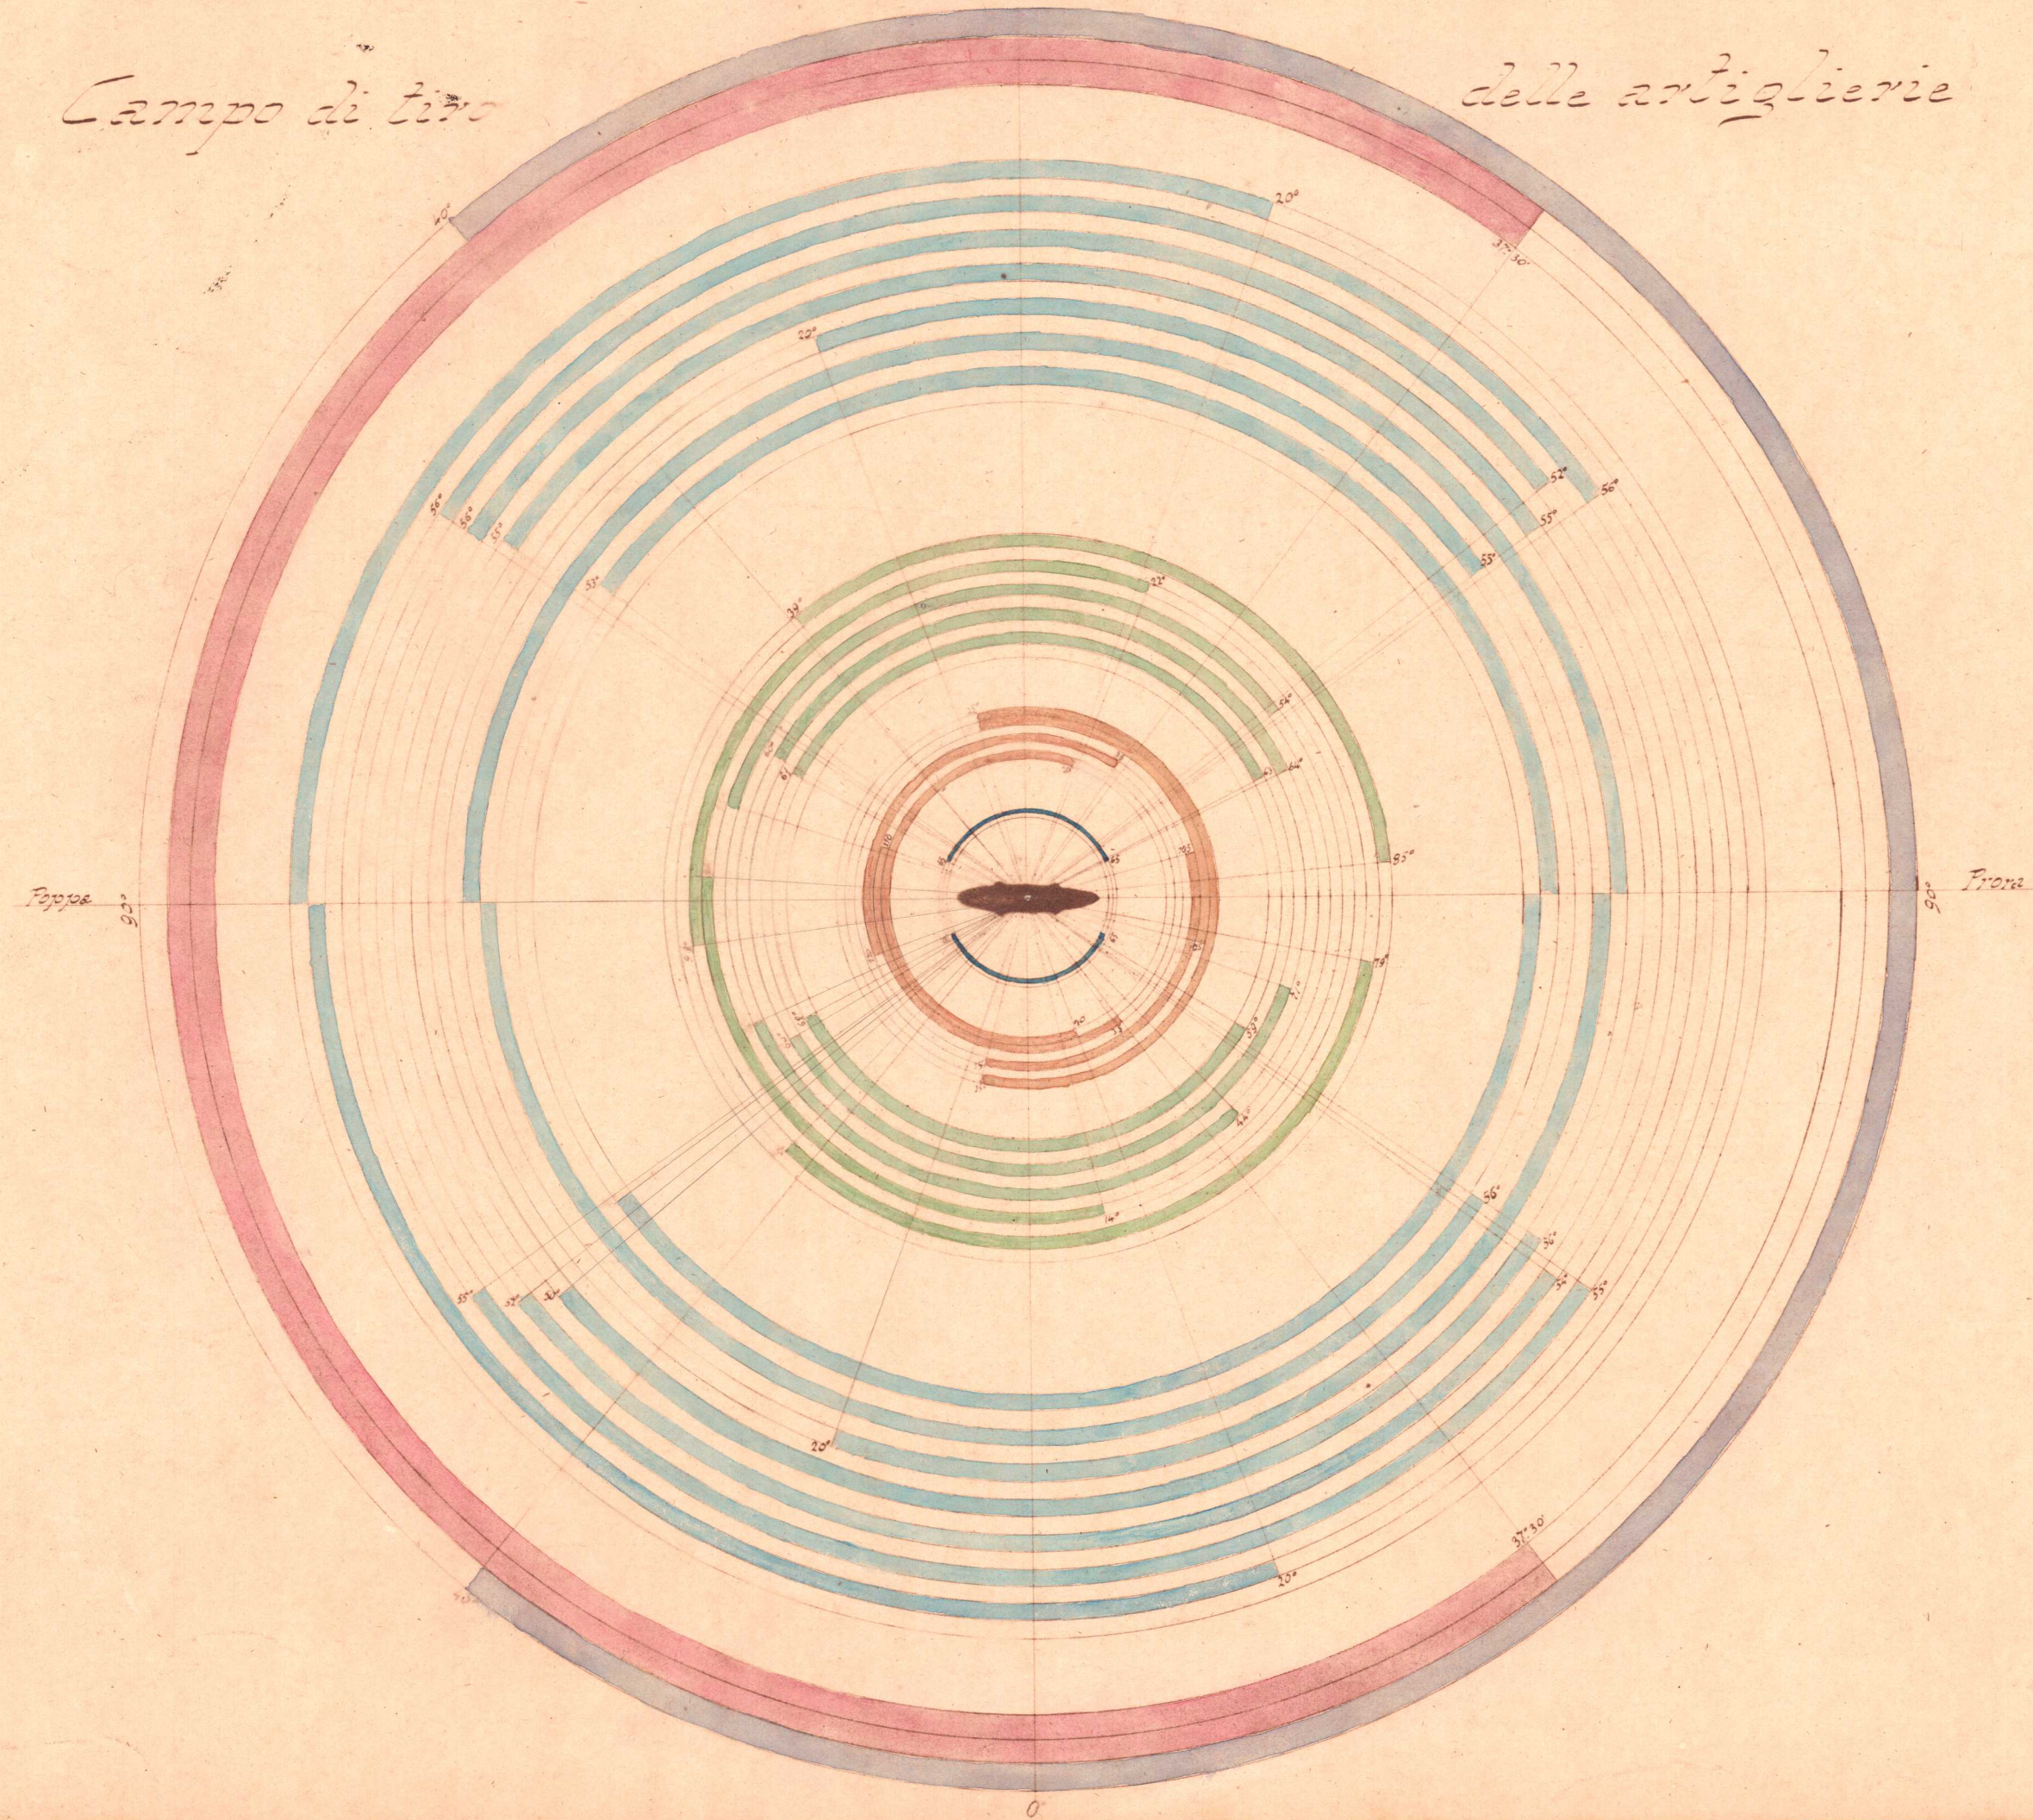

- Cannone da 254^m L.*
- Cannoni da 203^m*
- Cannoni da 152^m R. 91*
- Cannoni da 76^m*
- Cannoni da 47^m*
- Mitragliere M.*

L'Ingegnere di 1° classe
S. S. S.

Il Direttore del Genio navale
DIRETTORE DELL'UFFICIO TECNICO

S. S. S.