


GIUSEPPE GARIBALDI


VIII° GRUPPO - TAV. VI

Riformimento dei pezzi

Sezione longitudinale. Scala 1:200

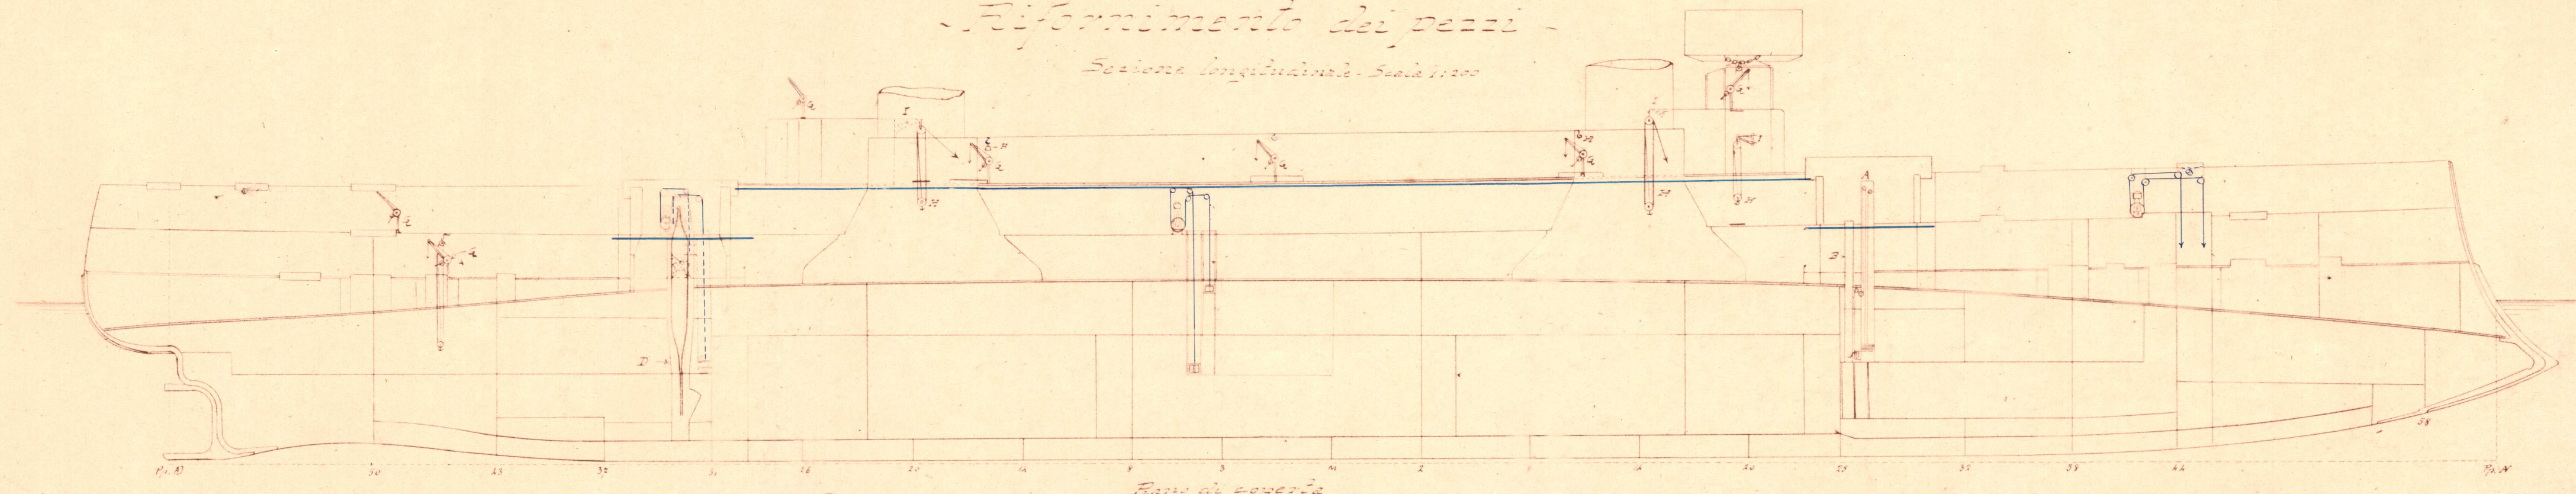

Piano di coperta

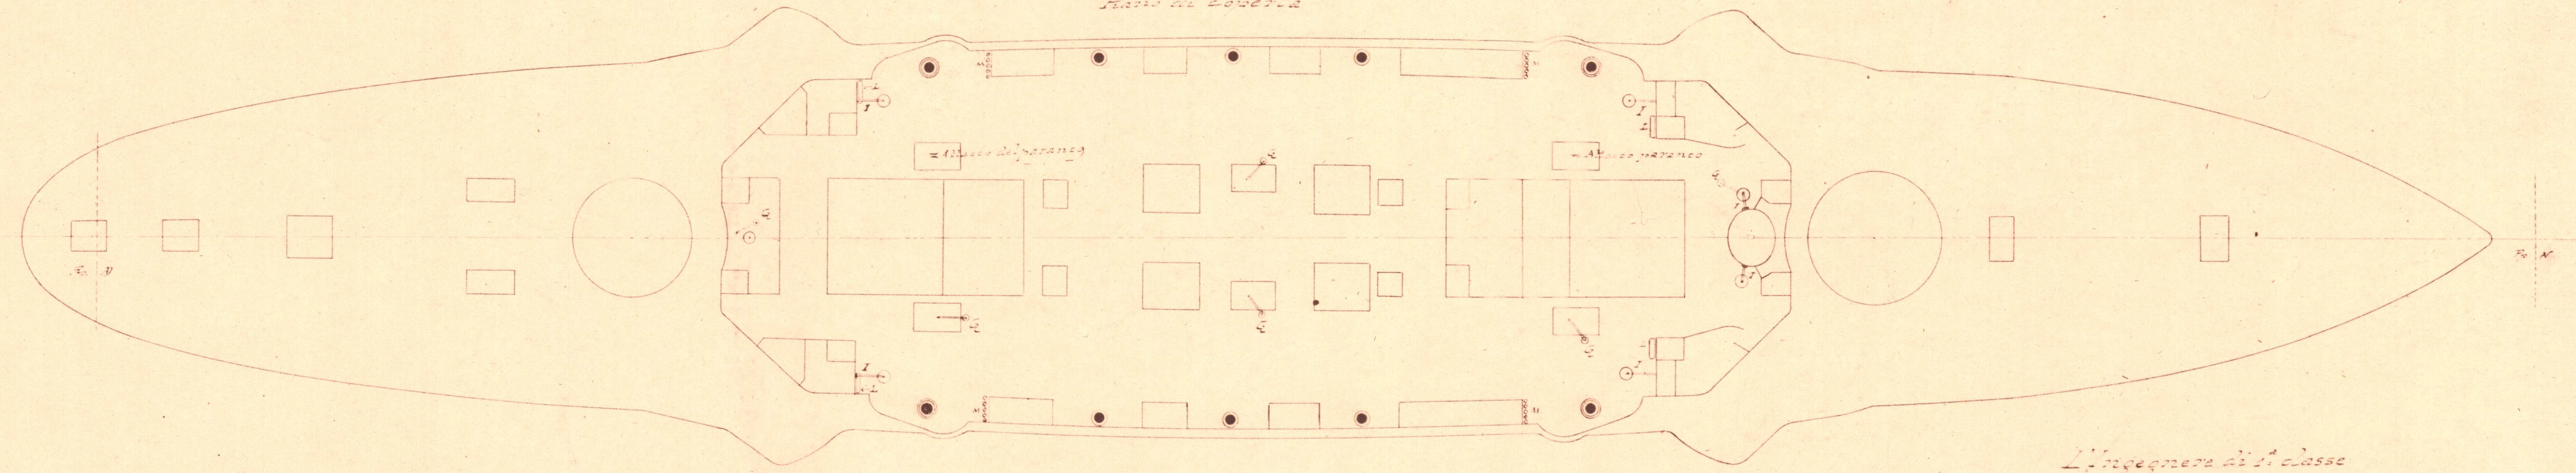

L'ingegnere di 1° classe

Amiglitte

*Il Direttore del Genio navale
DIRETTORE DELL'UFFICIO TECNICO*

[Signature]

Dis. Cantafium