


# GIUSEPPE GARIBALDI


VIII GRUPPO - TAV. VII

## - Rifornimento dei pezzi -


Piano di batteria - Scala 1:200

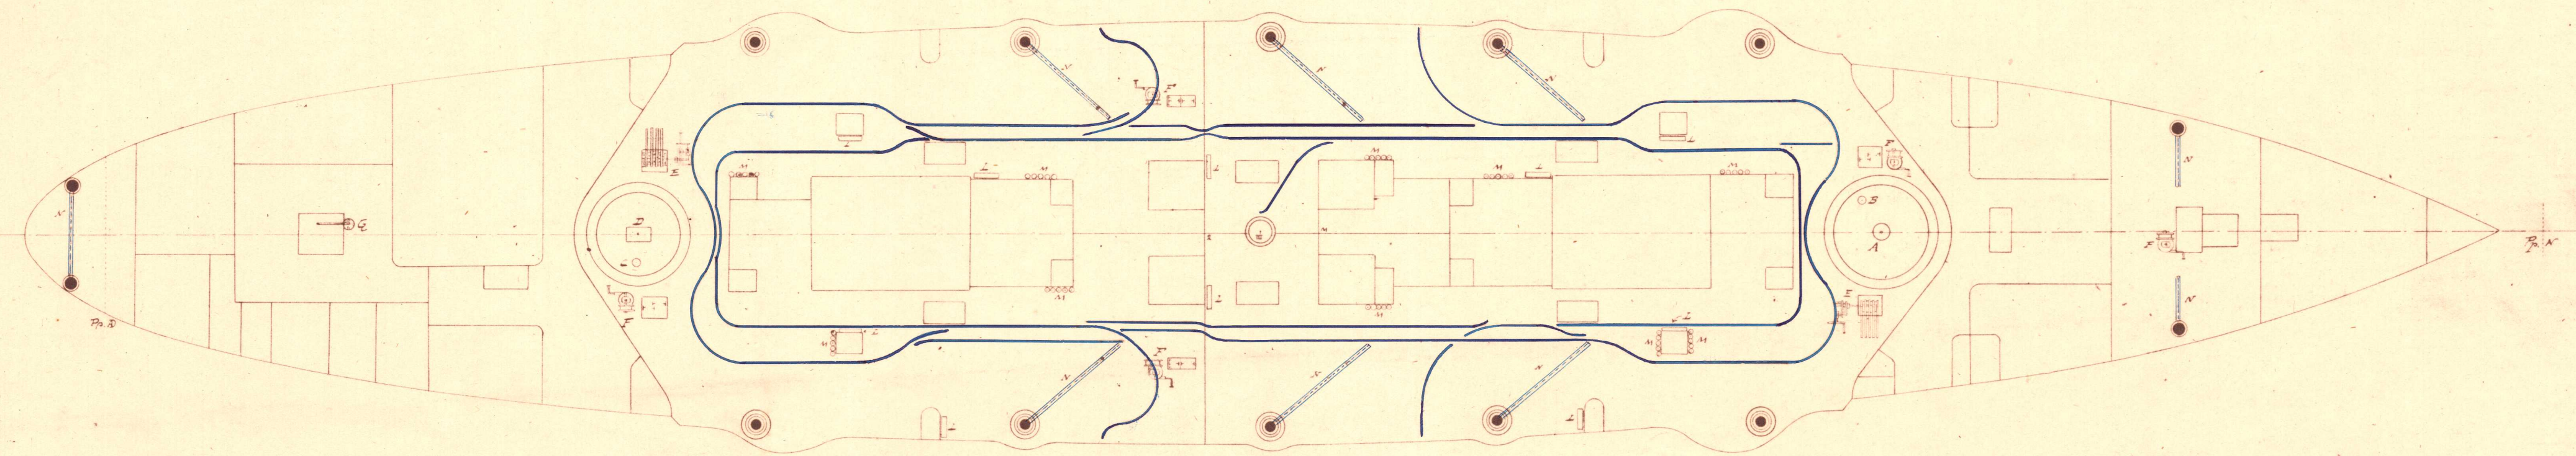

Piano di corridoio - Scala 1:200

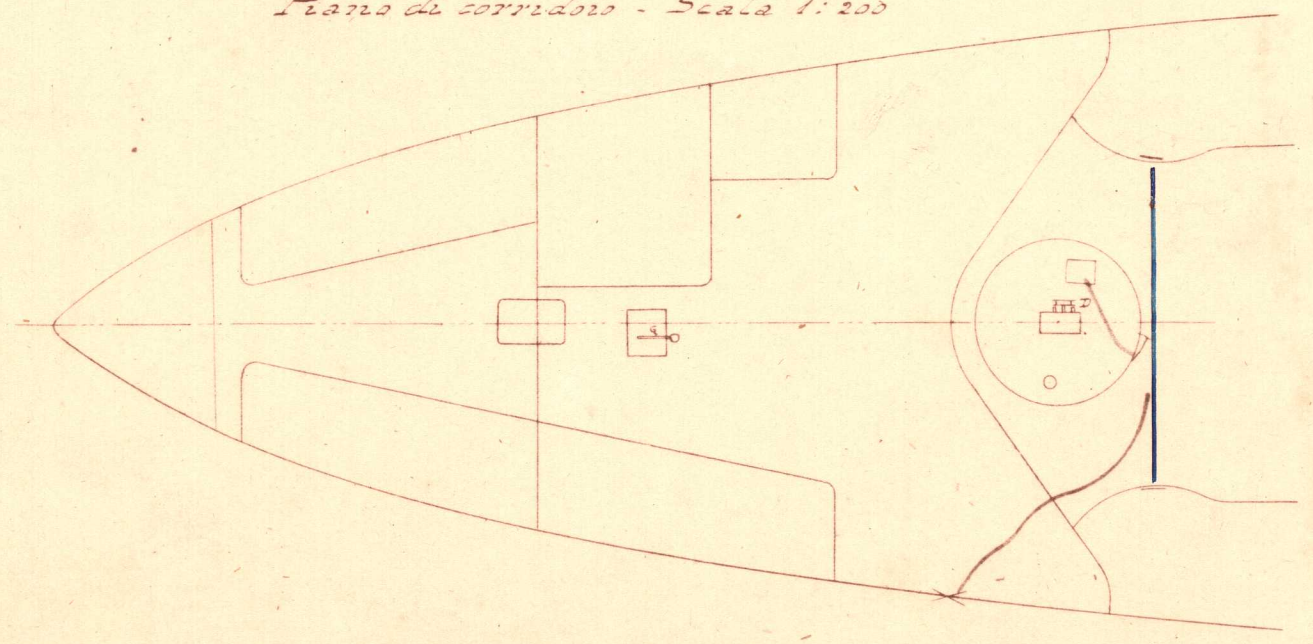

Piano di corridoio - Scala 1:200

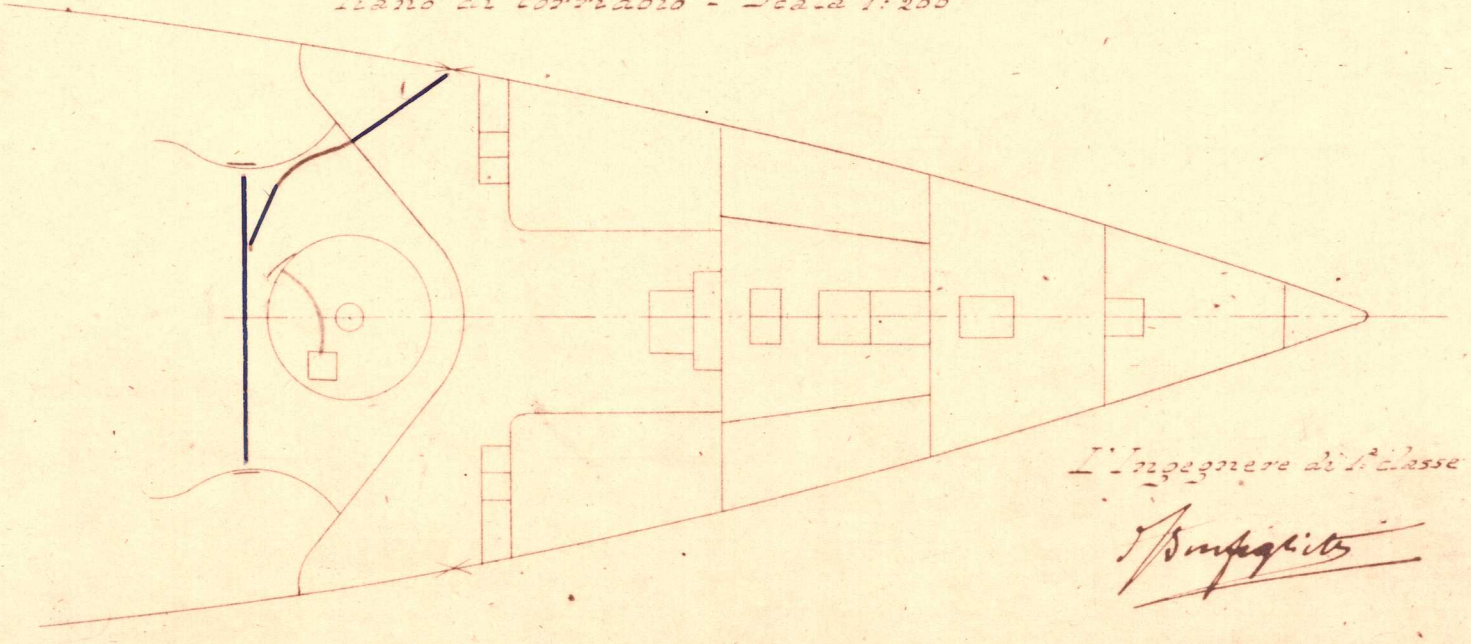

| Lettera | Realizzazioni   | Osservazioni   |
|---------|---|--|
| A       | Elevatore delle munizioni da 254 <sup>th</sup>                    | Per le lettere che non trovano in questa tavola vedere la tavola di complemento. |
| B       | Tubi per passaggio di proiettili del cannone da 254 <sup>th</sup> |  |
| C       | Elevatore delle munizioni del cannone da 203 <sup>th</sup>        |  |
| D       | Protezioni con norie per servizio delle muniz. secondarie         |  |
| E       | Elevatore alternativo per " " "                                   |  |
| F       | Grue smontabili per il " " "                                      |  |
| G       | Paranchi semplici per " " "                                       |  |
| H       | Bracci sporgenti per l'attacco dei paranchi                       |  |
| I       | Riserve da 5 granate mina da 152 per ciascuna                     |  |
| L       | Palloni da 5 proiettili da 152 per ciascuna                       |  |
| M       | Ferroguida per il riordinamento dei pezzi                         |  |
| N       |   |  |

Ingegnere di 1<sup>a</sup> classe  
*Ameglio*  
 Il Direttore del Seminario  
 DIRETTORE DELL'UFFICIO TECNICO  
*Attilio*