


# GIUSEPPE GARIBALDI

VIII: GRUPPO - TAV. II.



Artiglieria  
Piano di batteria - Scala 1:200

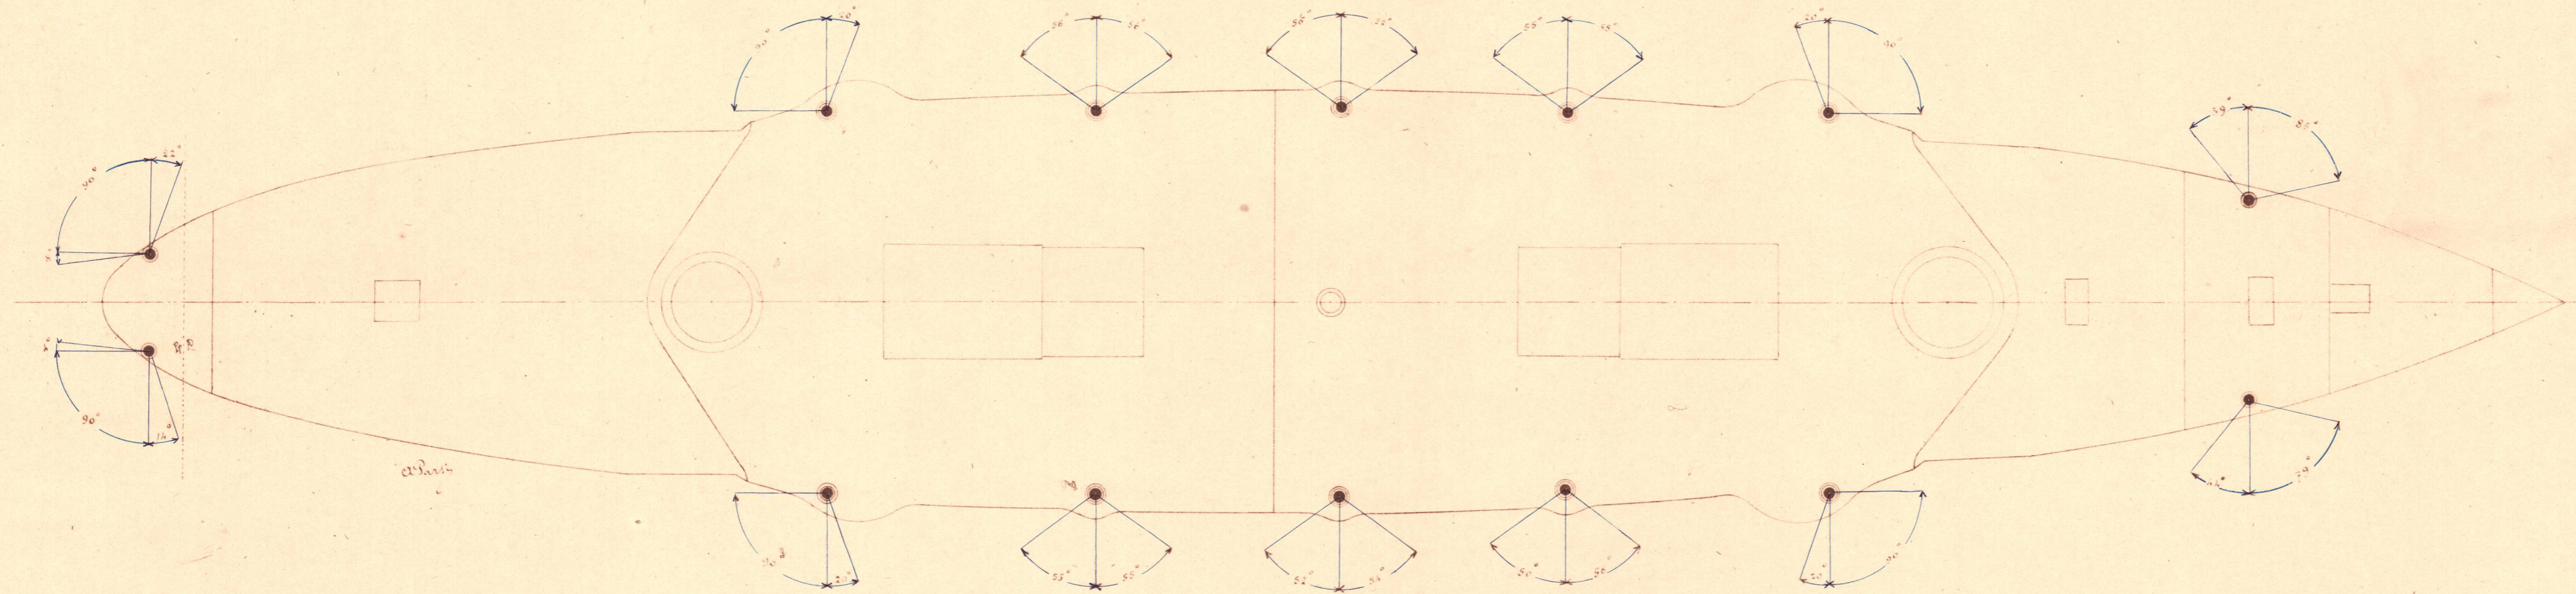

Piano di corriabio

Segni convenzionali

- N° 10 Cannoni da 152 A-91
- " 4 " " 76

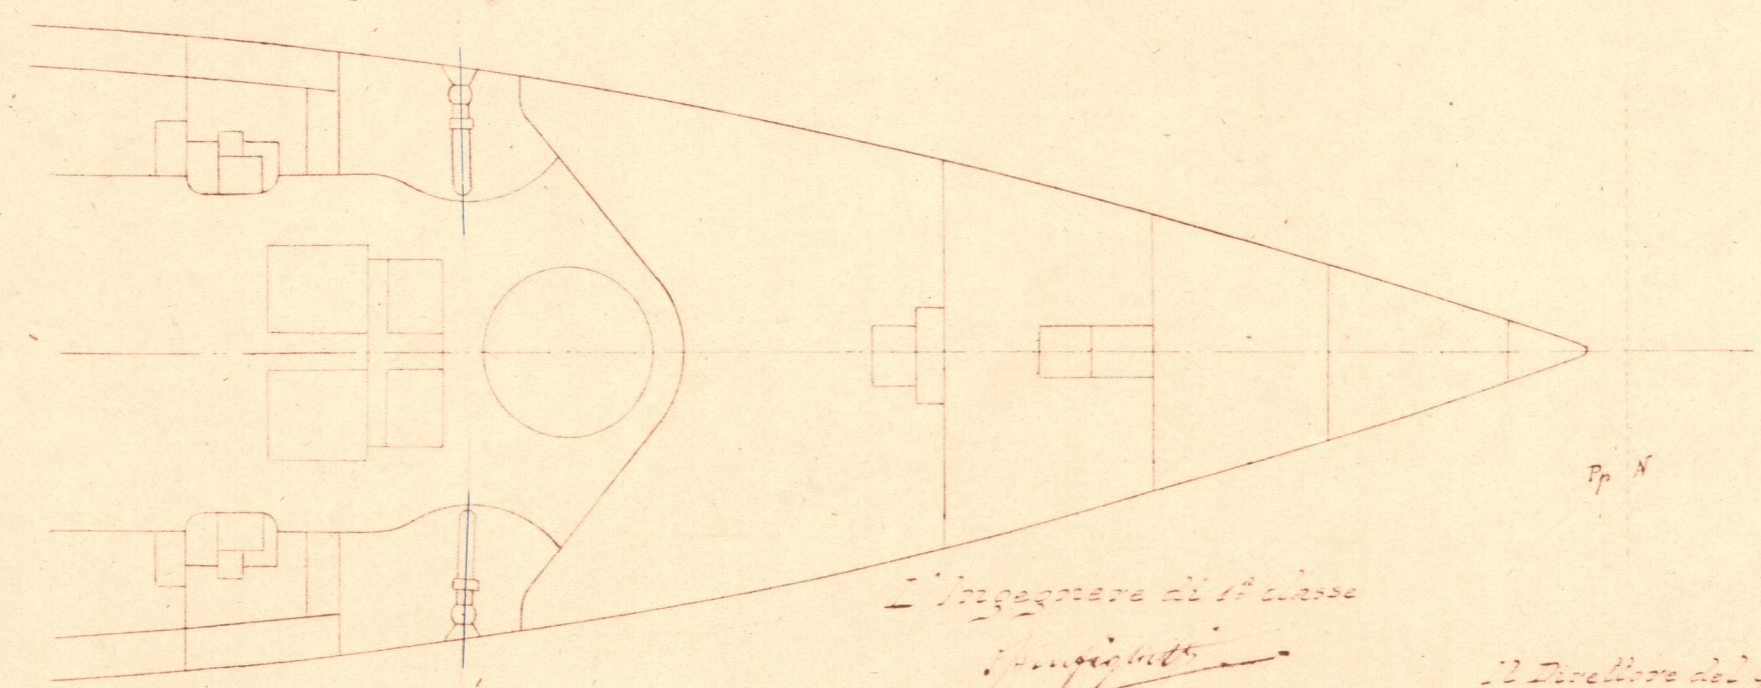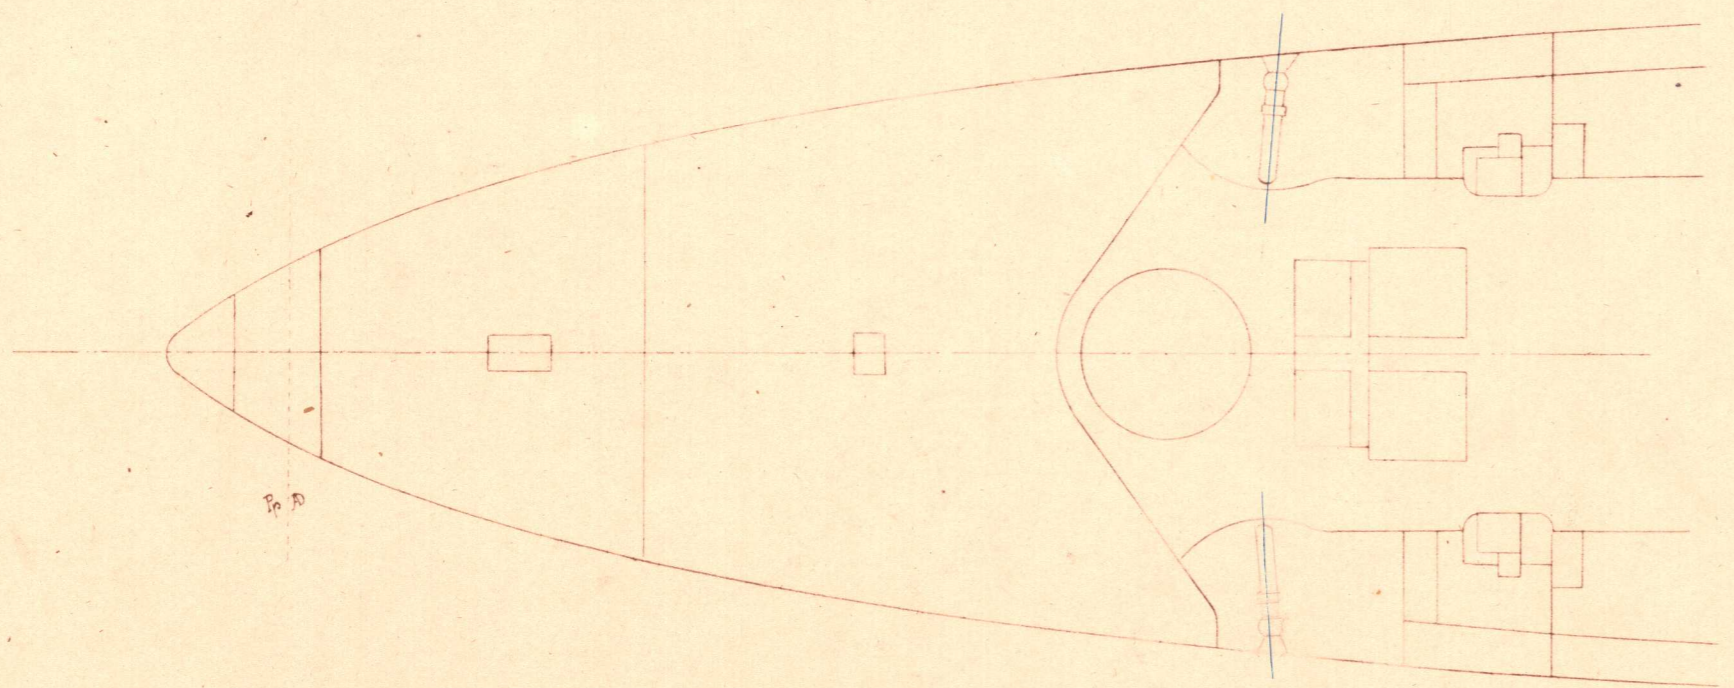

Ingegnere di 1ª classe  
P. Angiolini

Il Direttore del Genio navale  
Direttore dell'Ufficio Tecnico

*[Handwritten signature]*