

R.N. "REGINA ELENA"


Viola esterna
Scala 1:200

Armiamento


- N° 2 Cannoni da 305
- " 12 " " 203
- " 16 " " 76
- " 10 " " 47
- " 2 " " 75 (da sbarco)
- " 2 Mitragliere Maxim-Dornfeld.
- " 2 Lancie siluri subacquee laterali di tipo Armstrong.
- " 2 Siluri B 20 per barche a vapore

Dotazione delle imbarcazioni

- | | | | |
|-------------------------------------|------------|--------------------------|-----------|
| 1 Lancia insommergiabile | Dim. 8.60 | 13 Lancia automobile | |
| 2 Barca a remi | Dim. 9.00 | a nafo di legno | Dim. 8.00 |
| 3 Palaniera a scafo di legno | Dim. 8.30 | 14 Lancia a nafo di | |
| 4 " " " " | Dim. 8.30 | legno | Dim. 8.50 |
| 5 Barca a scoppio a scafo metallico | Dim. 12.25 | 15 " " " | Dim. 6.00 |
| 6 " a remi " " " | Dim. 12.00 | 16 Battello a nafo | |
| 7 " a vapore " " " | Dim. 12.25 | di legno | 4.50 |
| 8 " a vapore " " " | Dim. 10.00 | sistemato entro la barra | |
| 9 Palaniera a scafo di legno | Dim. 9.00 | a vela di m. 12.00. | |
| 10 " " " metallico | Dim. 7.65 | | |
| 11 Lancia | Dim. 8.50 | | |
| 12 2 Battelli a nafo di legno | Dim. 4.50 | | |

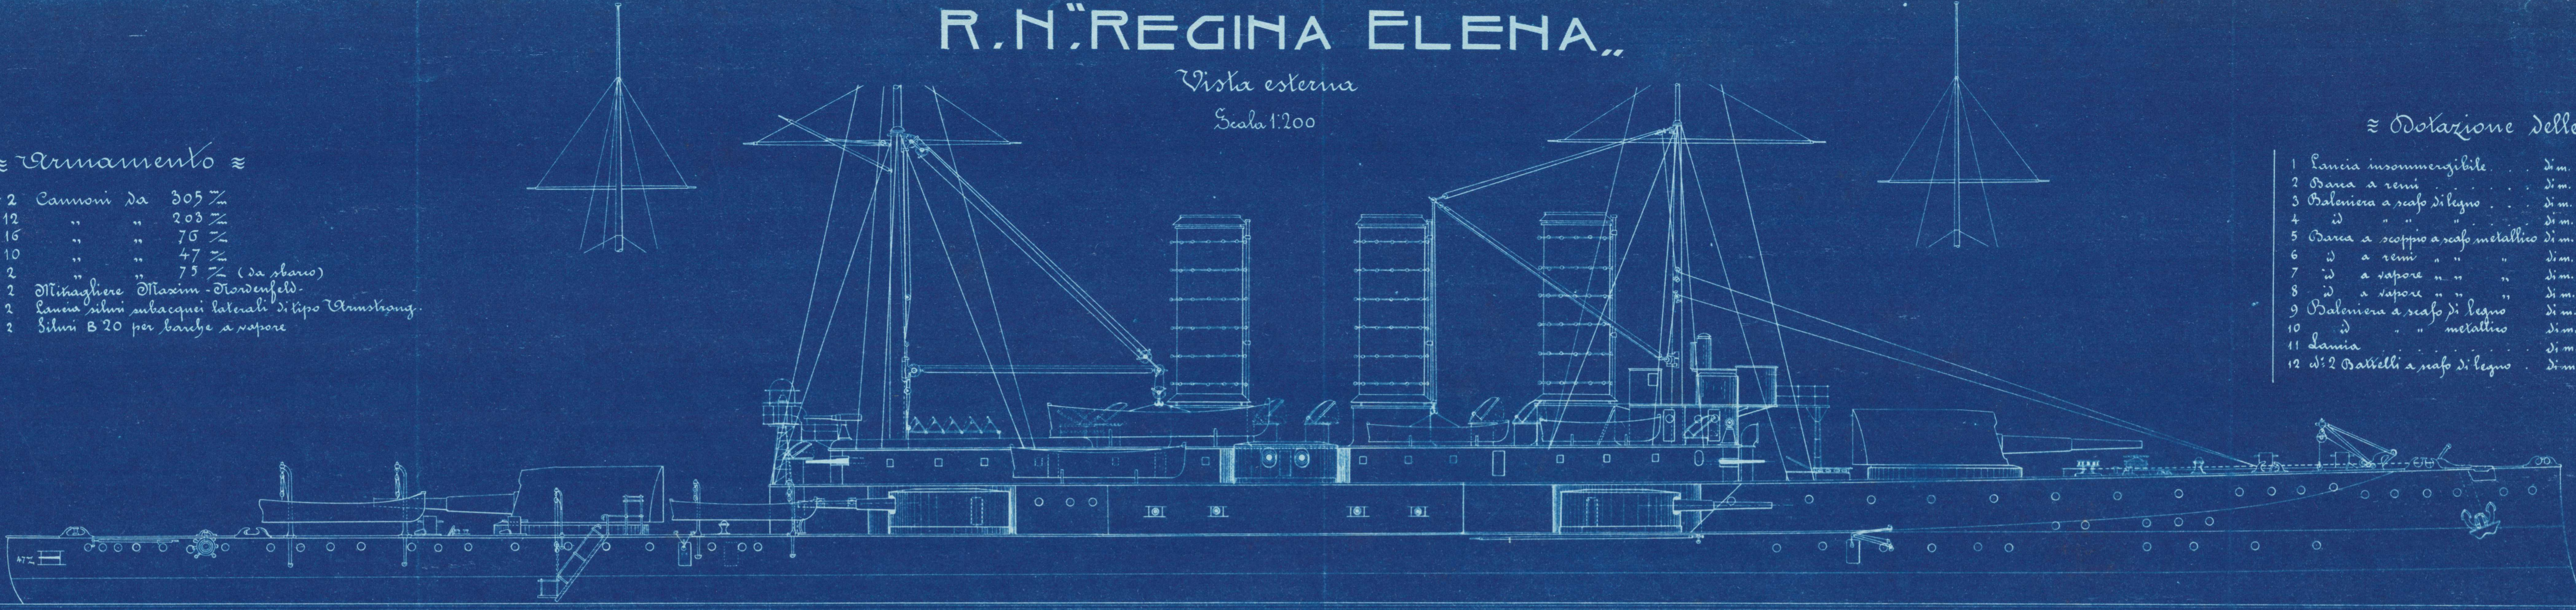

Piano delle imbarcazioni

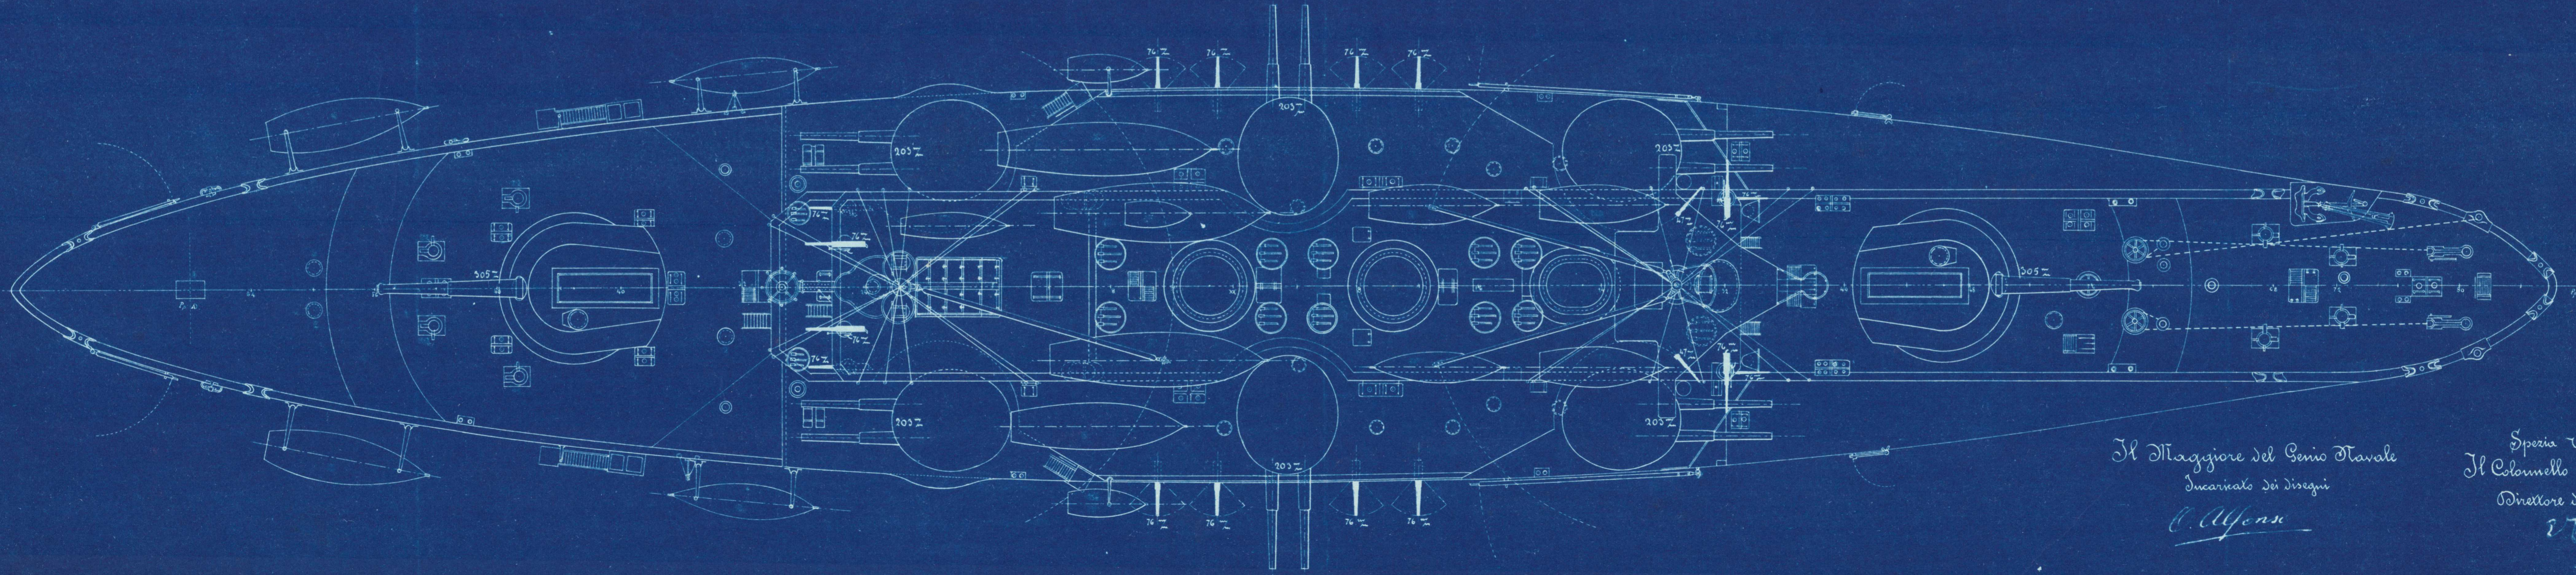

Il Maggiore del Genio Navale
Incaricato dei Disegni
C. Alfani

Spesia Ottobre 1907
Il Colonnello del Genio Navale
Direttore delle Costruzioni
F. Zanardi