R. N. "REGINA ELENA"

Tav. II

Sezione longitudinale

Scala 1:200

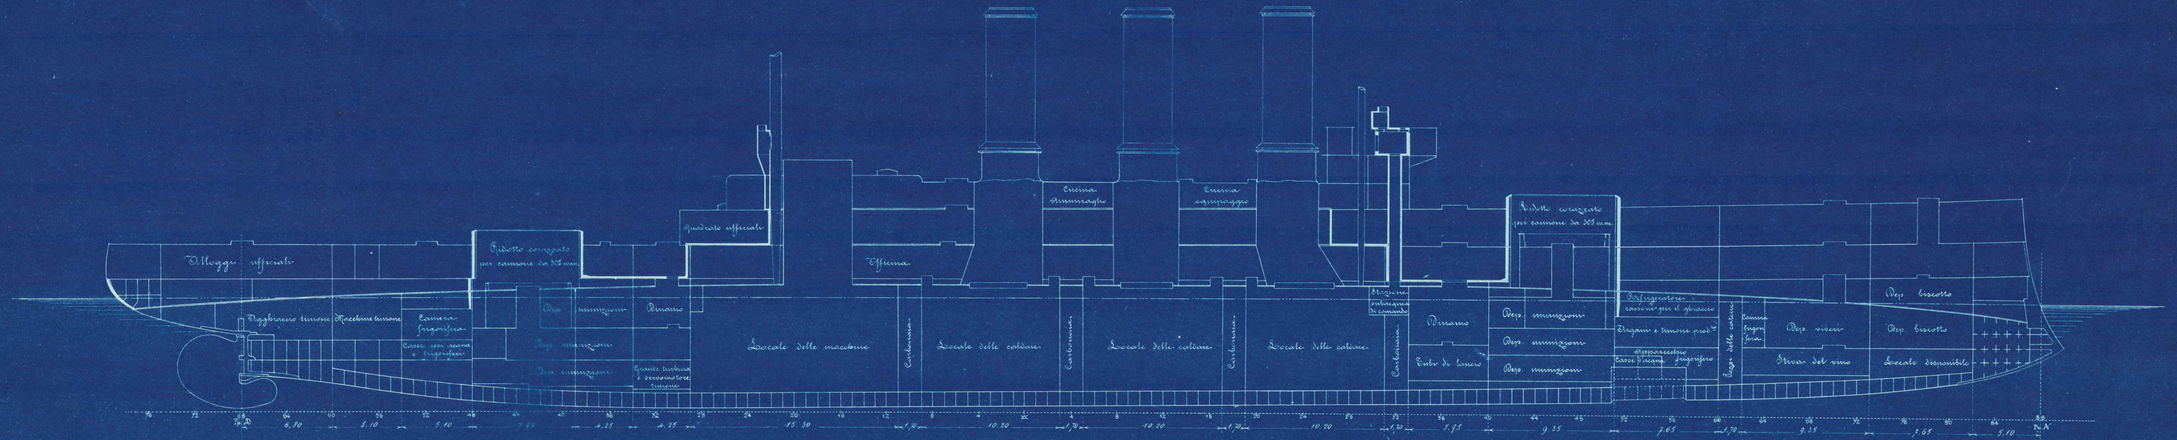

Ponte di coperta

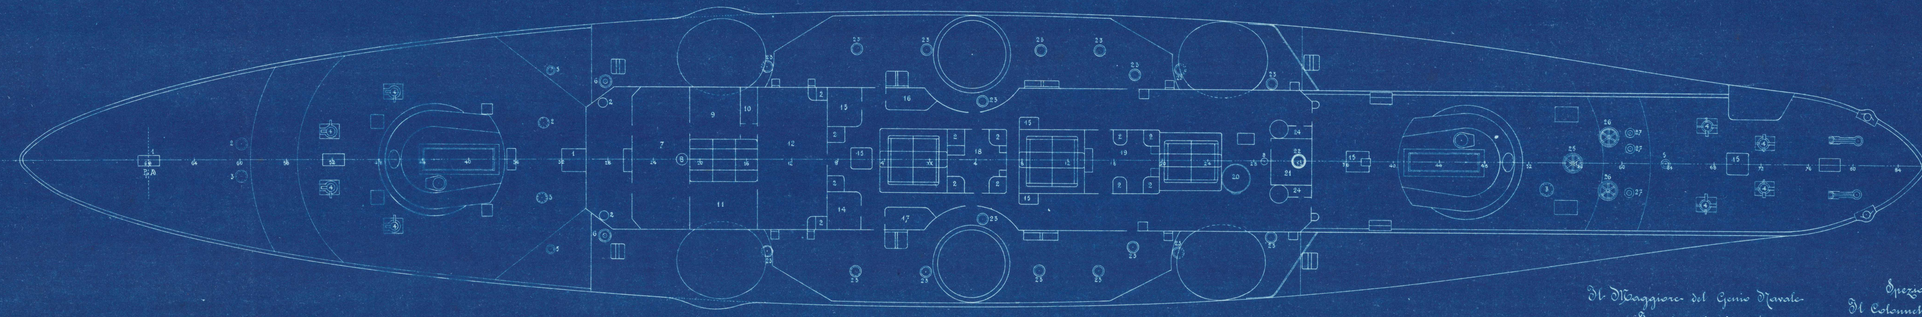

1 Boccaporta d'accesso al comando
2 Condotto d'aria
3 Protezione d'aria rigata
4 Fitte
5 Braganelli a mano
6 Braganelli elettrici per timoneggio
7 Sala d'armi
8 Alberi
9 Camera dei letti dell'Ammiraglio
10 Bagno e latrina "
11 Scalette dell'Ammiraglio
12 Sala del Consiglio
13 Cassette di lamiera
14 Quadro Ammiraglio
15 Boccaporta d'accesso alla batteria
16 Segheria Ufficiali A.T.
17 Segheria Ammiraglio
18 Cucina "
19 Cucina equipaggio
20 Forno
21 Segheria al deraglio
22 Tubo corazzato per trasmissione d'ordini
23 Boccaporte per l'imbarco del carbone
24 Riparo materie infiammabili
25 Bragano a colpi rapidi centrale
26 Bragano a colpi rapidi laterali
27 Passaggio delle catene

Il Maggiore del Genio Navale
Incaricato dei disegni
C. Alfonsi

Spezia, Ottobre 1907.
Il Colonnello del Genio Navale
Direttore delle Costruzioni
Bruno