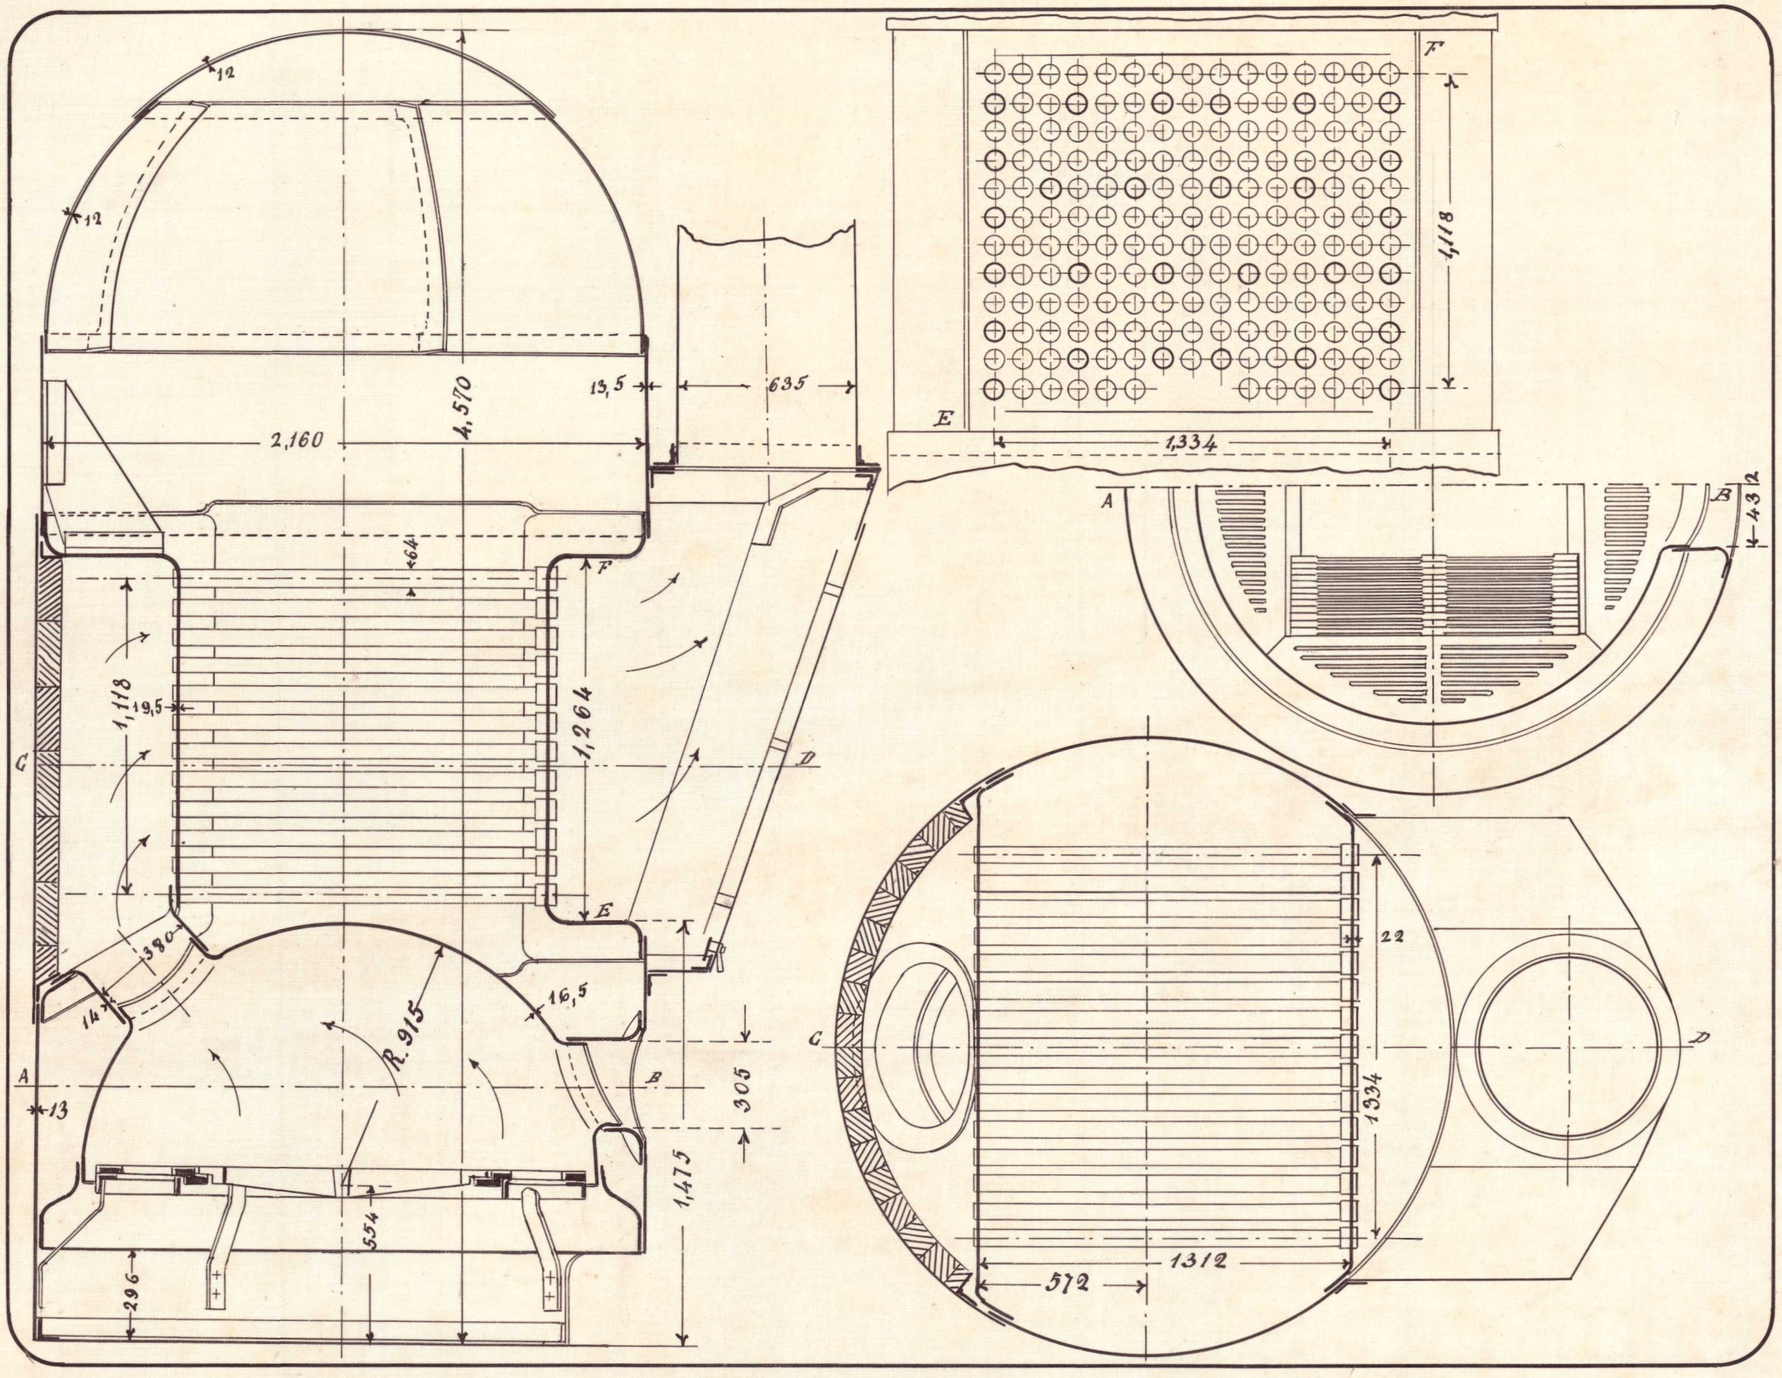

12
12
2,160
4,570
13,5
635
64
F
1,118
19,5
1,264
C
D
E
380
14
16,5
R.915
A
B
13
305
1,475
554
296
F
1,118
E
1,334
A
B
432
22
C
D
1334
1312
572