


Pontone  
Sezione maestra  
Scala 1:20

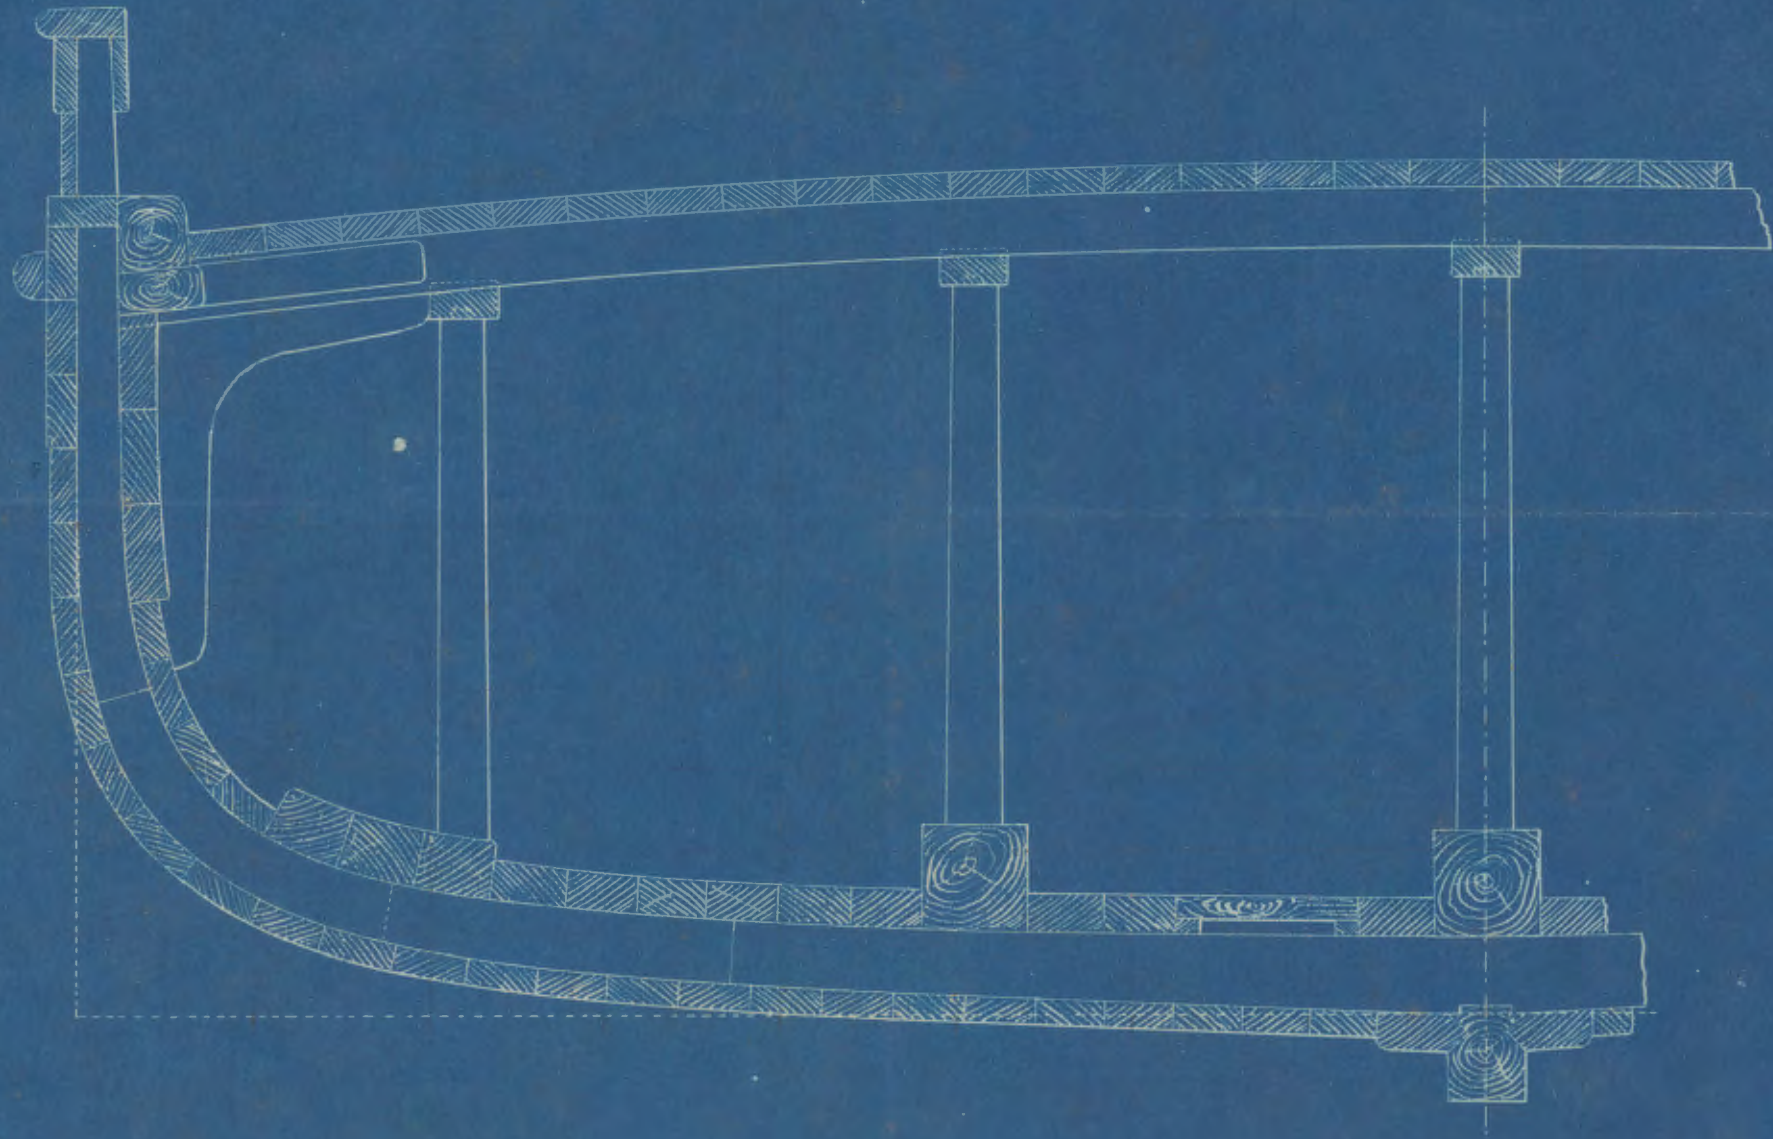

$L = 7.40$