



1

# Ponte Galleggiante


Scala 1/25

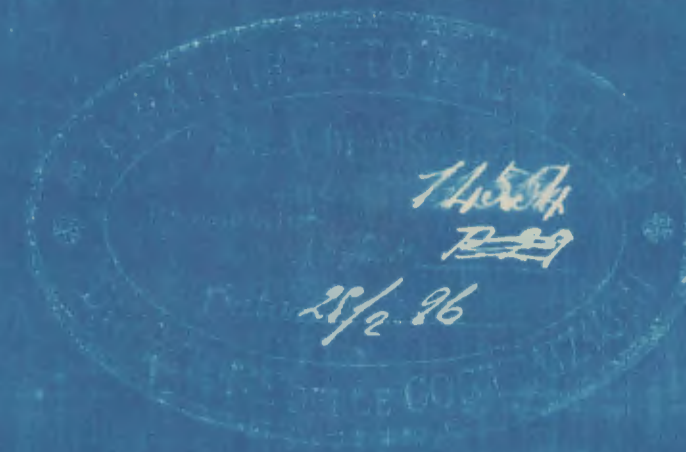


Ponte galleggiante  

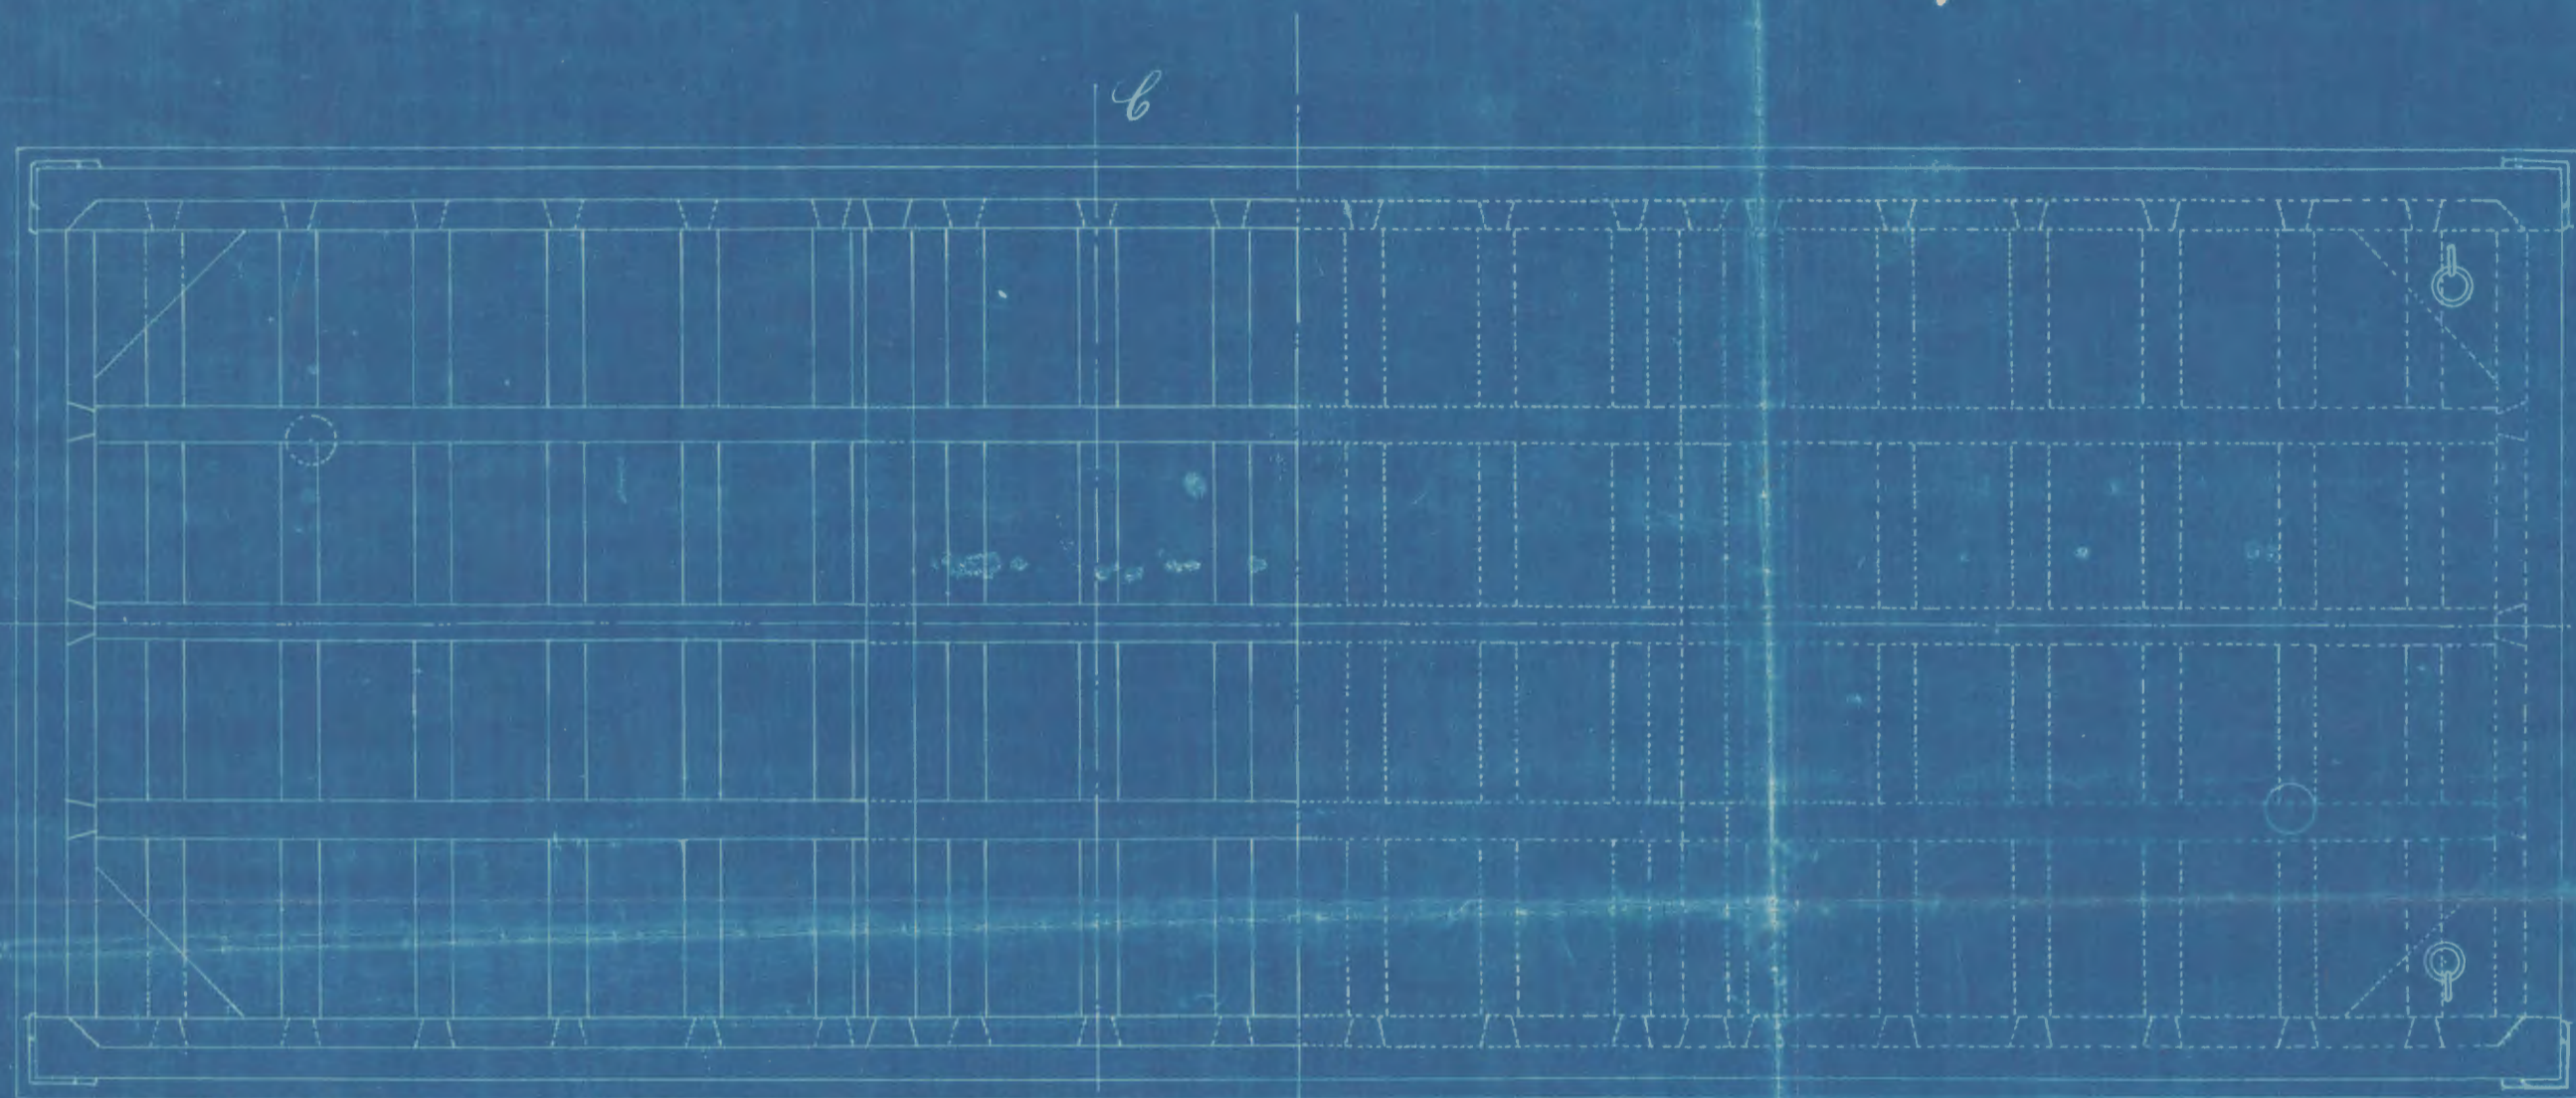

Sezione C-D

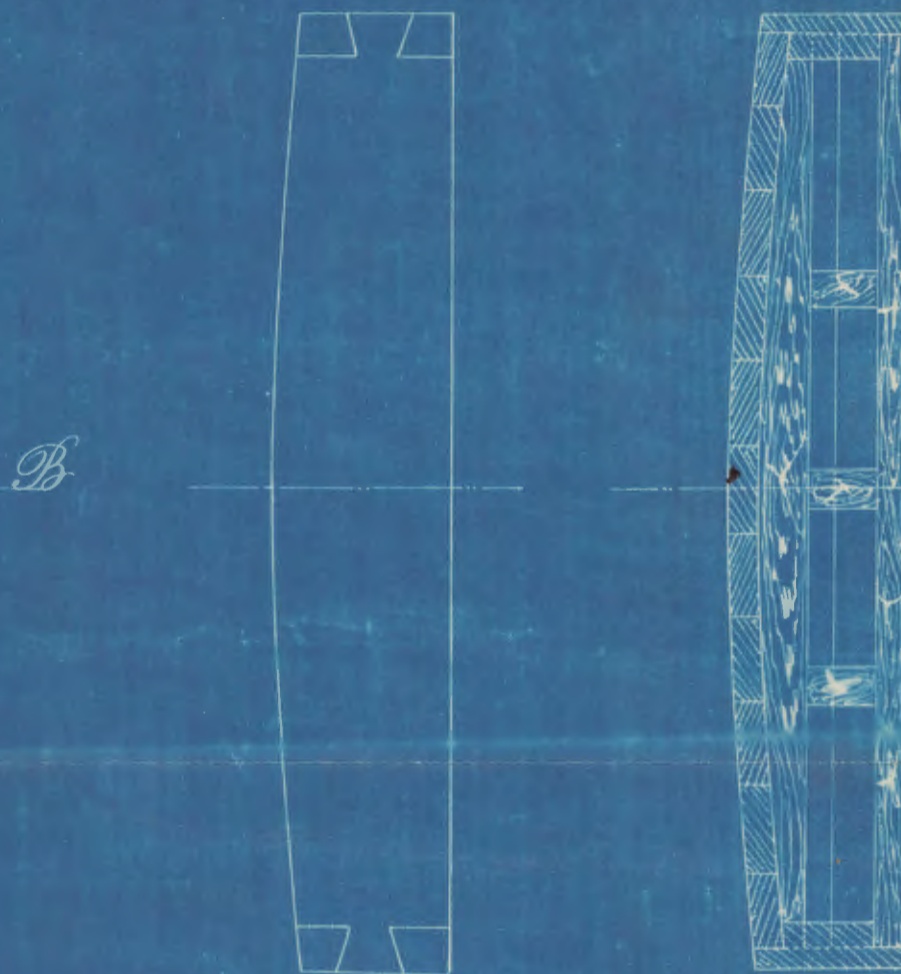

Sezione A-B

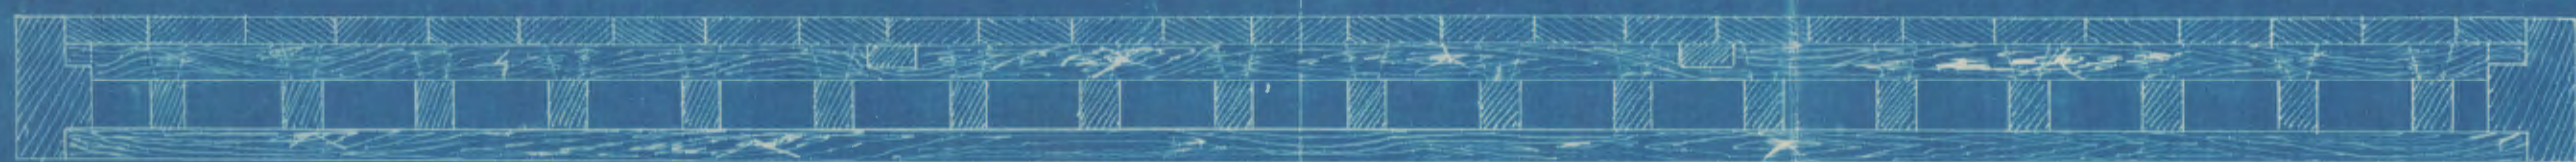

L'Ingegnere incaricato

*Elstner*

Il Direttore

*Offenberg*