
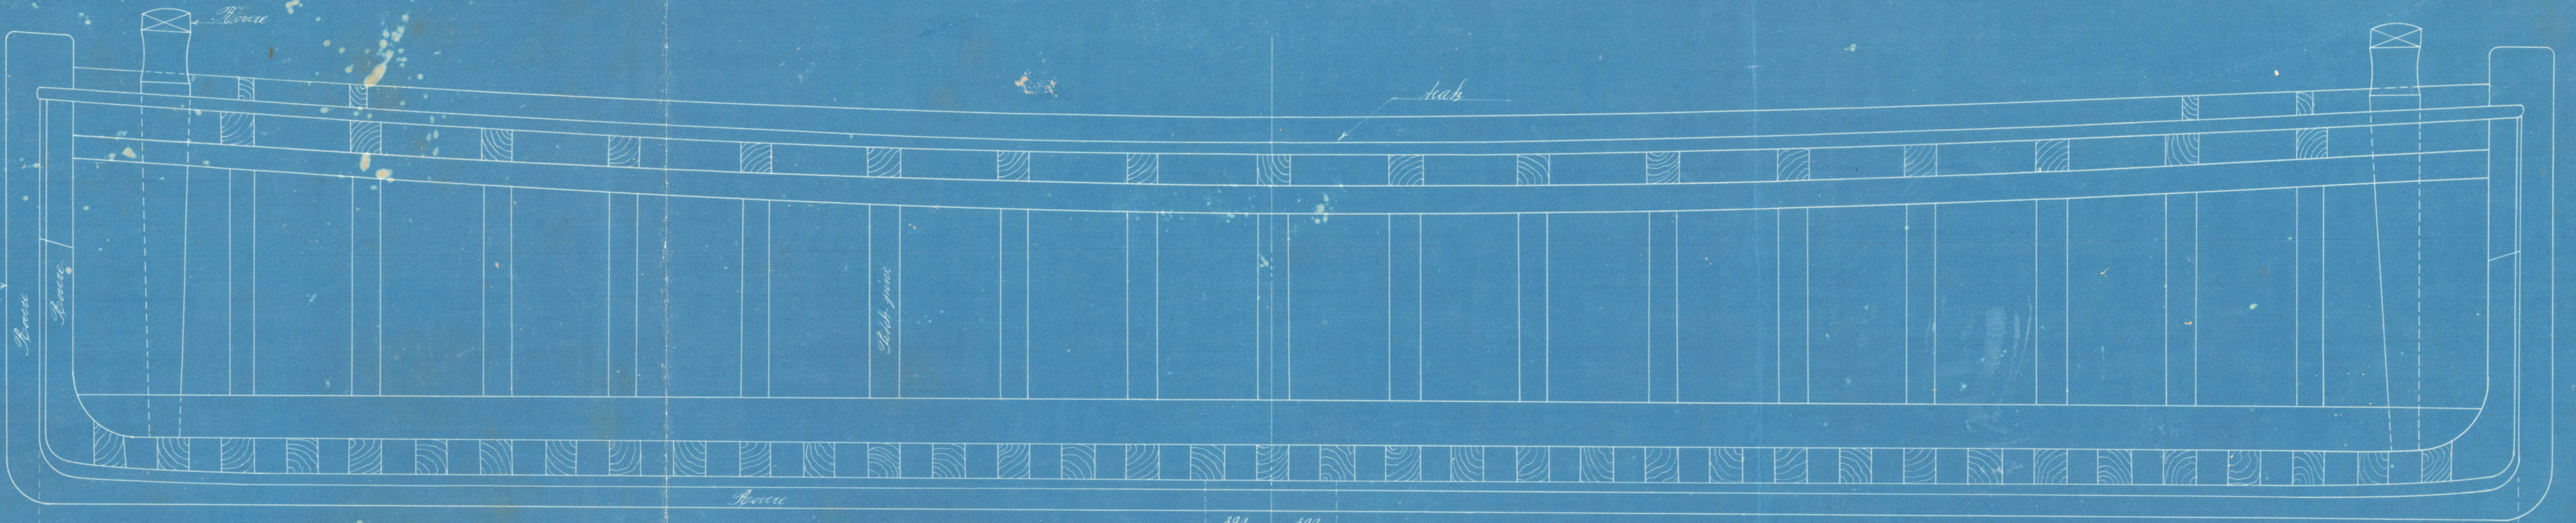



Portone di metri 15

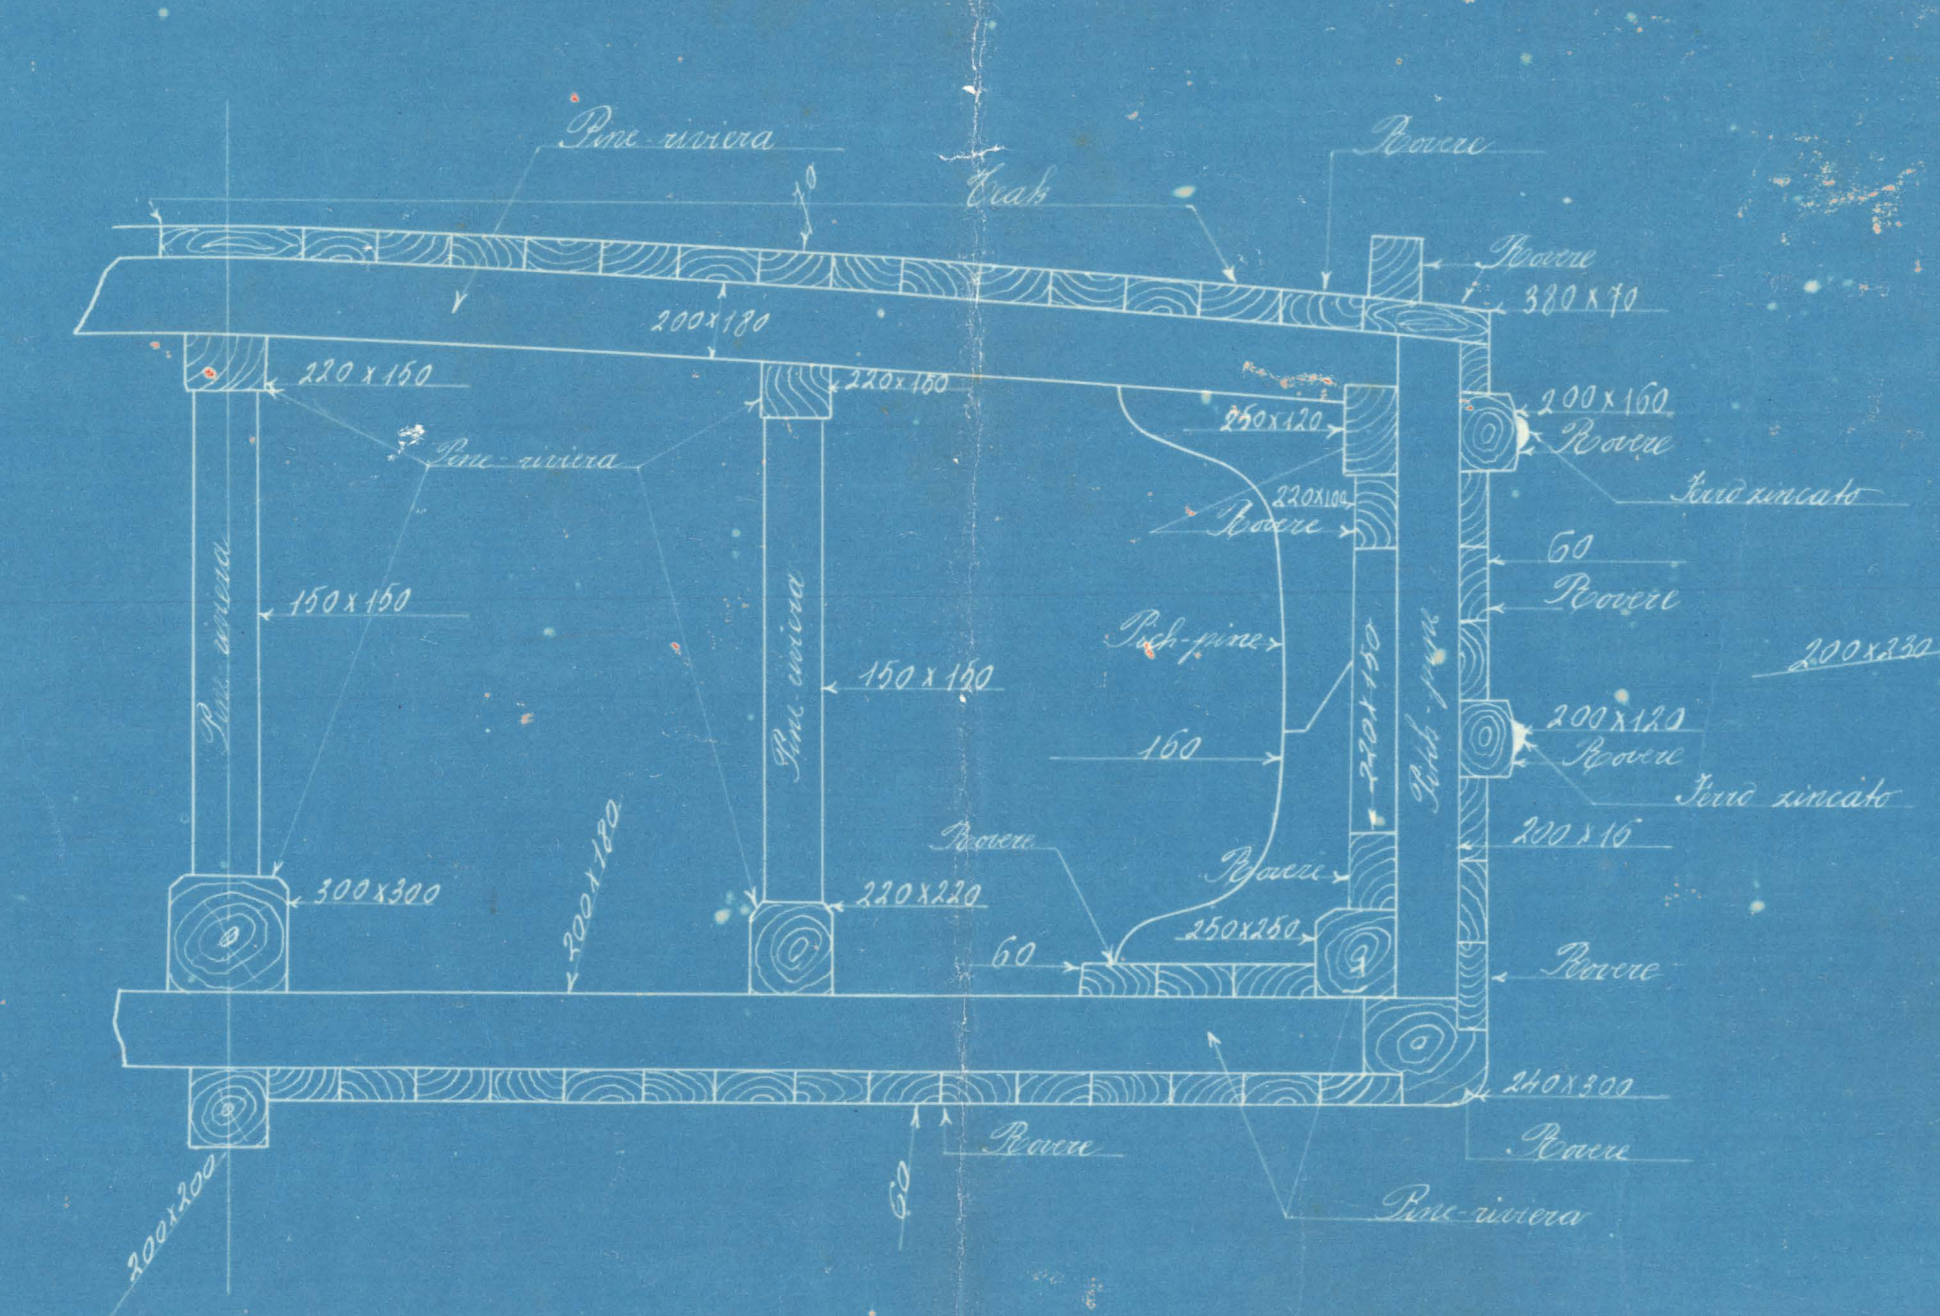

Dimensioni

Lunghezza fra le p.p. metri 15,01  
Larghezza fuori facciate " 6,10  
Altezza massima " 2,10

Chiusura di tipo rincoato

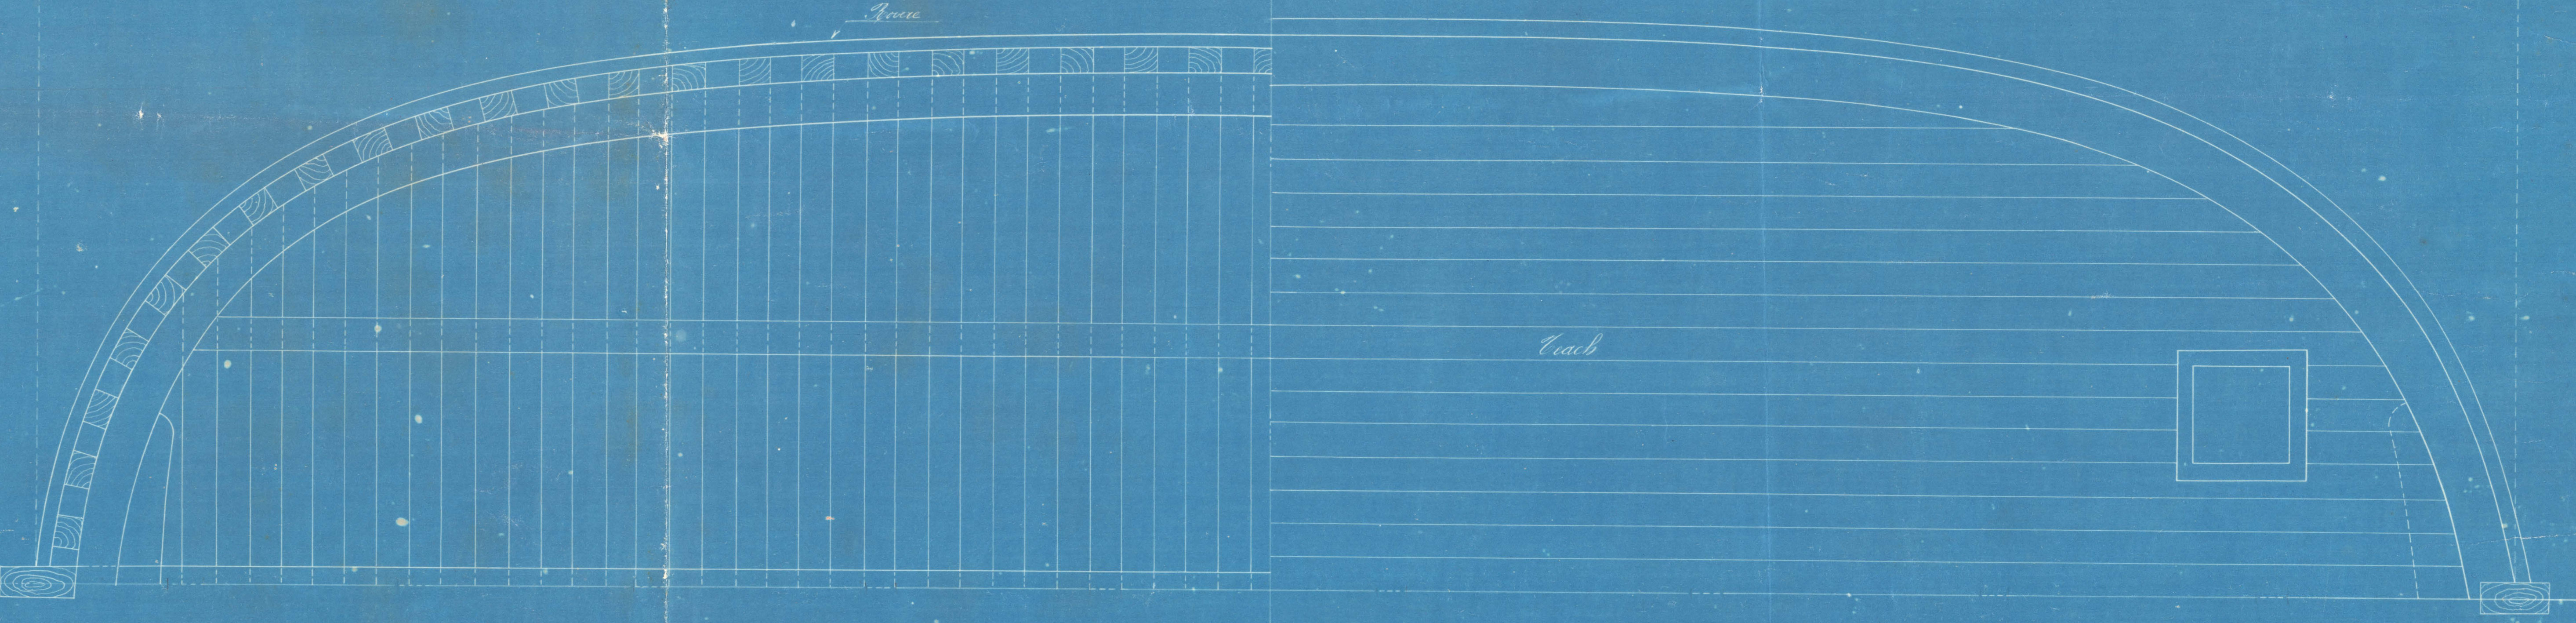

SOCIETÀ ANONIMA ITALIANA  
GEO. ANGELO ARMSTRONG & C.  
CANTIERE NAVALE  
SESTO PONENTE  
Anno 1871  
del 2/1871  
Il Direttore  
R. Brown