


Leggenda

- 1 Ostacchio sul salotto ammiraglio
- 2 Dena sul corridoio d'accesso all'alloggio ammiraglio
- 3 Condotta di estrazione aria viziata dal locale agghiaccio del timone
- 4 Comune da 150 A-91
- 5 Pocomparto per scala ammiraglio
- 6 Condotta di ventilazione per la timoniera
- 7 Dena per il locale oronometrico predica e deposito secondario munizioni A
- 8 Pille per ormeggio
- 9 Condotta di ventilazione per depositi principali munizioni A
- 10 Dena per accozzazione del quadrato ufficiali
- 11 Ostacchio sul quadrato ufficiali
- 12 Necessario per accedere in batteria
- 13 Vessicello a vapore per lommaggio e servizio imbarcazioni
- 14 Albero
- 15 Vessicello a mano per lommaggio
- 16 Segreteria al dettaglio
- 17 Segreteria del comando
- 18 Tubo coarctato per difesa trasmissioni
- 19 Pocomparto per passaggio carbone nelle carbonaie trasversali
- 20 Vessicello per le ceneri
- 21 Passaggio delle ceneri
- 22 Condotta di ventilazione delle caldaie
- 23 Carbonaie per cucine e focola
- 24 Condotta di estrazione aria viziata dalla galleria centrale
- 25 Comune da 150 m A-91
- 26 Pocomparto per passaggio carbone nelle carbonaie laterali
- 27 Condotta per bulloneria
- 28 Locali per imbastitura e forno da pane
- 29 Officina artiglieria
- 30 Cassa a fumo
- 31 Cucina ammiraglio e comandante
- 32 Dena ufficiali
- 33 Condotta di estrazione aria viziata dal locale distillatori
- 34 Dena per la pompa di esantimento
- 35 Condotta di estrazione aria viziata dal locale macchine
- 36 Ostacchio delle macchine
- 37 Ostacchio per avvolgere cavi
- 38 Condotta di ventilazione per locali macchine
- 39 Cucina sott'ufficiali
- 40 Dena equipaggio
- 41 Dispensa equipaggio
- 42 Deposito fucile morti
- 43 Barbicore
- 44 Batterie a rimorchi sott'ufficiali
- 45 Dena equipaggio
- 46 Cessivase acqua portabile
- 47 Condotta di ventilazione per il locale macchina per salpare e per i depositi principali munizioni A
- 48 Dena per il deposito
- 49 Dena di estrazione aria viziata dal locale deposito
- 50 Carita per accedere al locale di mano
- 51 Deposito fucile antiaerabile
- 52 Comune tipo comune
- 53 Dena distillatori
- 54 Dena equipaggio e timoniere stato maggiore
- 55 Dena equipaggio macchina
- 56 Dena assistente capo locale
- 57 Condotta di estrazione aria viziata dal locale macchina per salpare
- 58 Dena
- 59 Passaggio catene d'ancora
- 60 Dena delle gru per le ancore
- 61 Condotta di ventilazione per depositi principali munizioni A e stiva del vino
- 62 Distillatori delle catene d'ancora
- 63 Condotta di estrazione aria viziata dal deposito vini
- 64 Deposito del nocchiere
- 65 Dena pitture
- 66 Darsena di governo della nave

R.N. CARLO ALBERTO

PIANO DI COPERTA

Scala 1/100

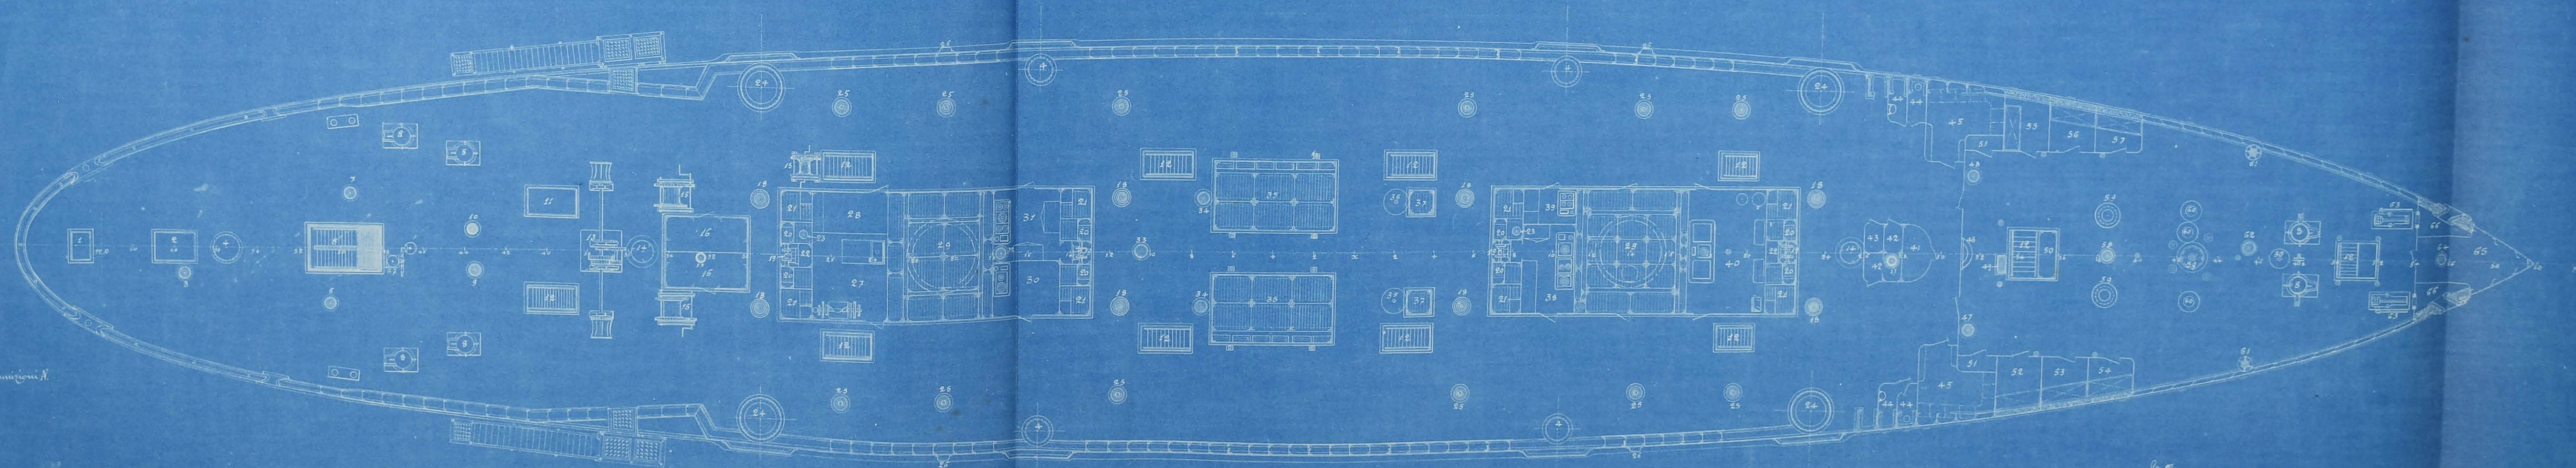

Il Disegnere incaricato
my jangui

Spesa 11 Maggio 1898
 Il Direttore del cantiere navale
 Direttore delle costruzioni
Corisgar