
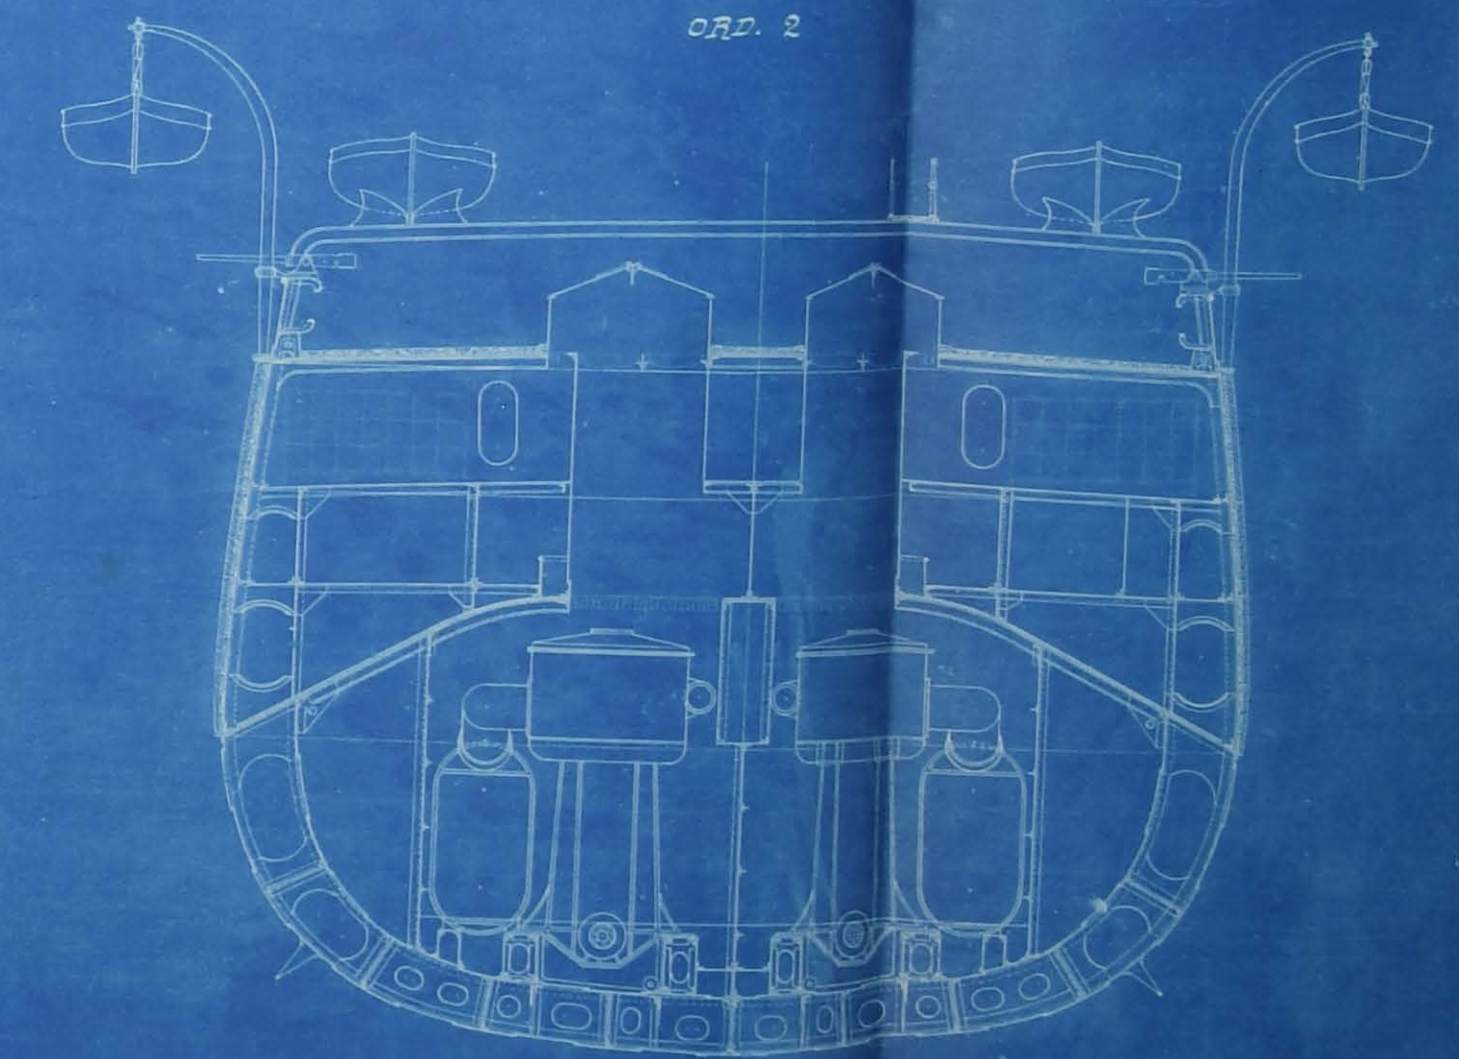
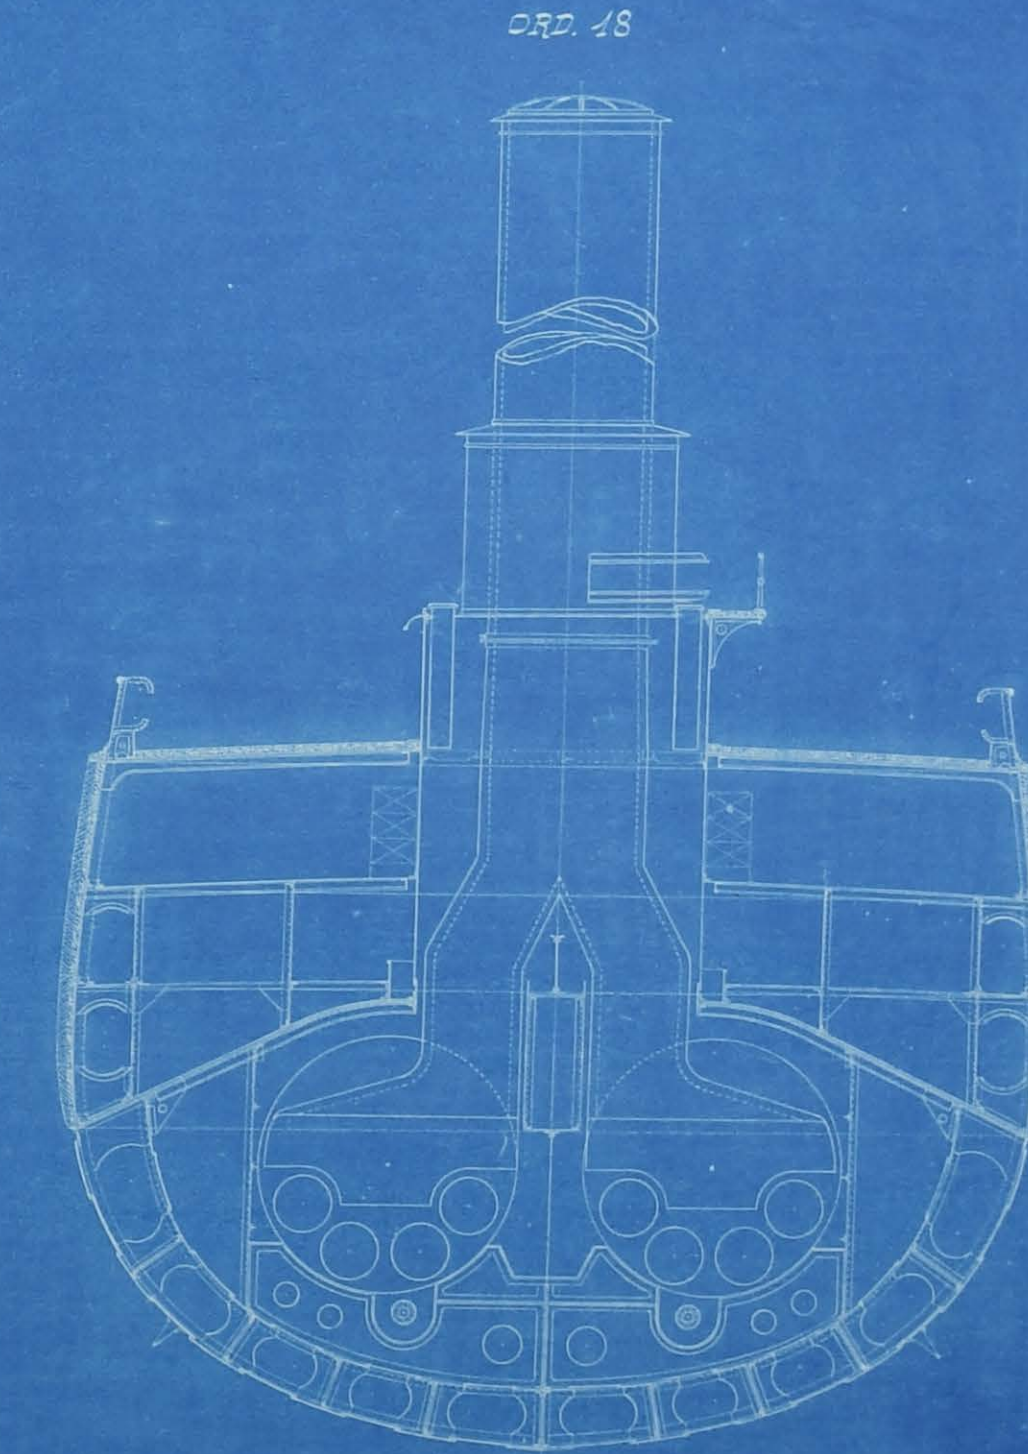
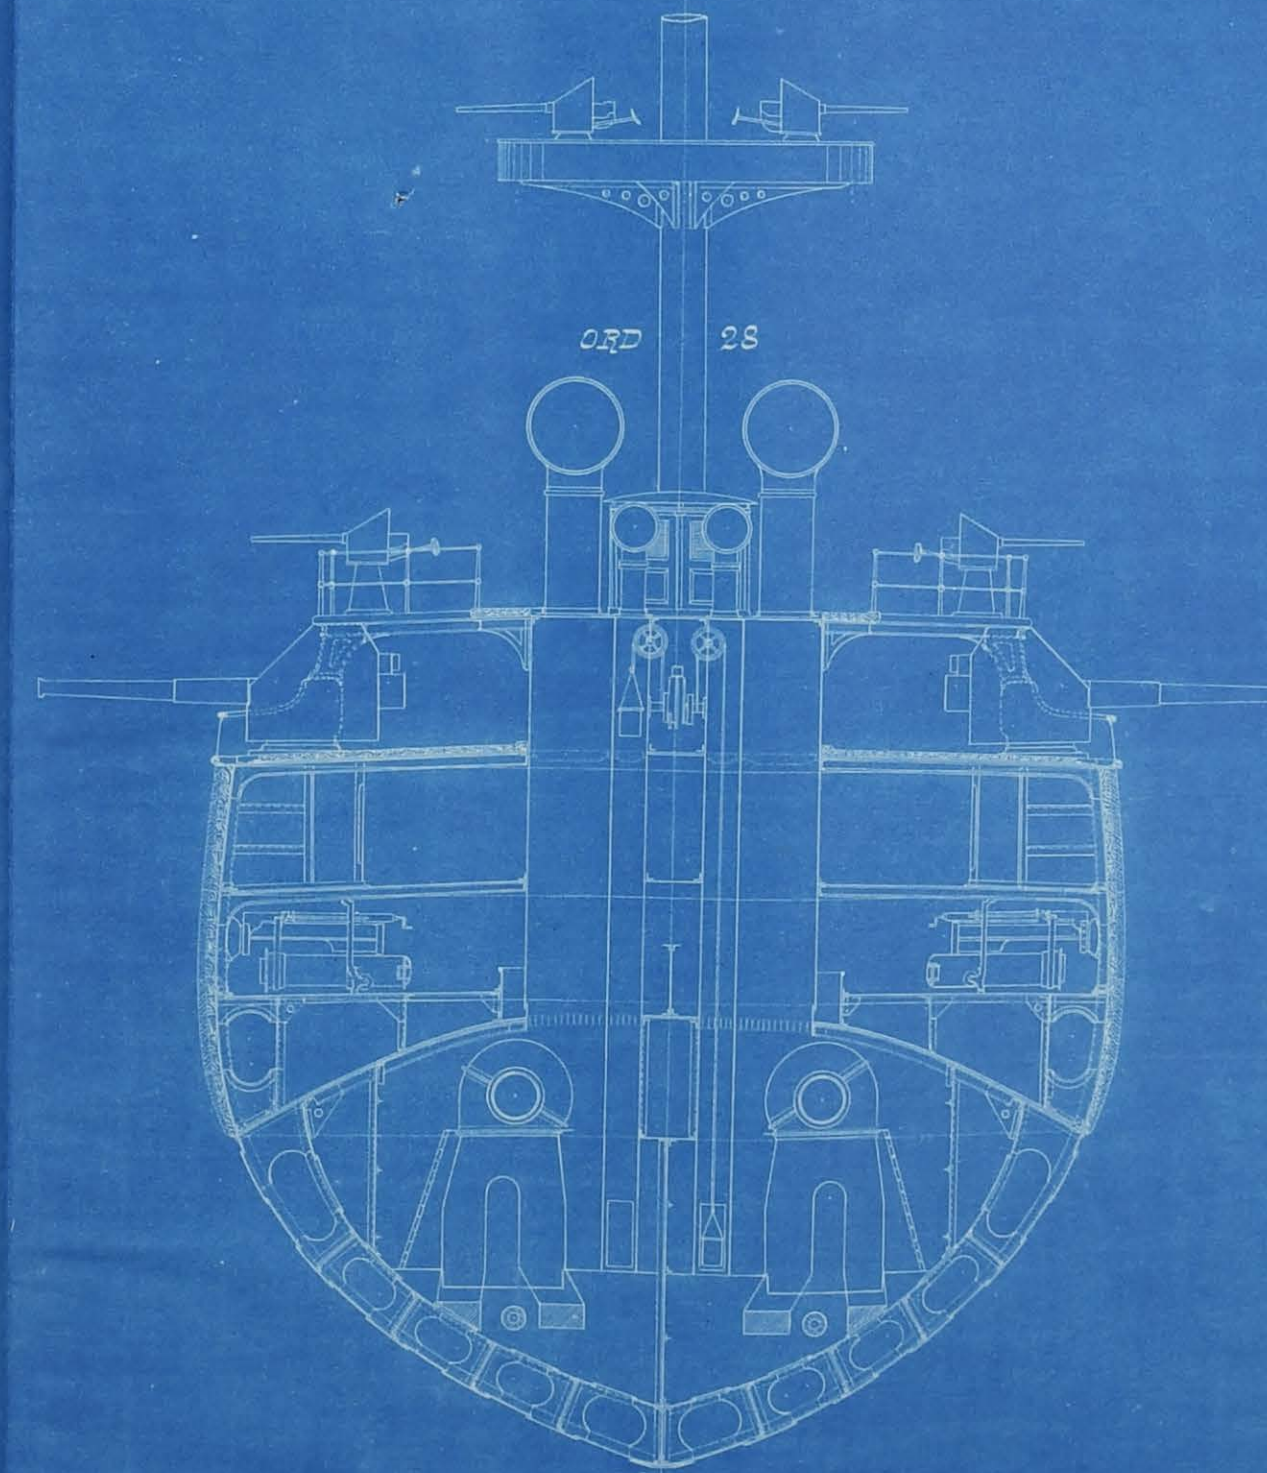
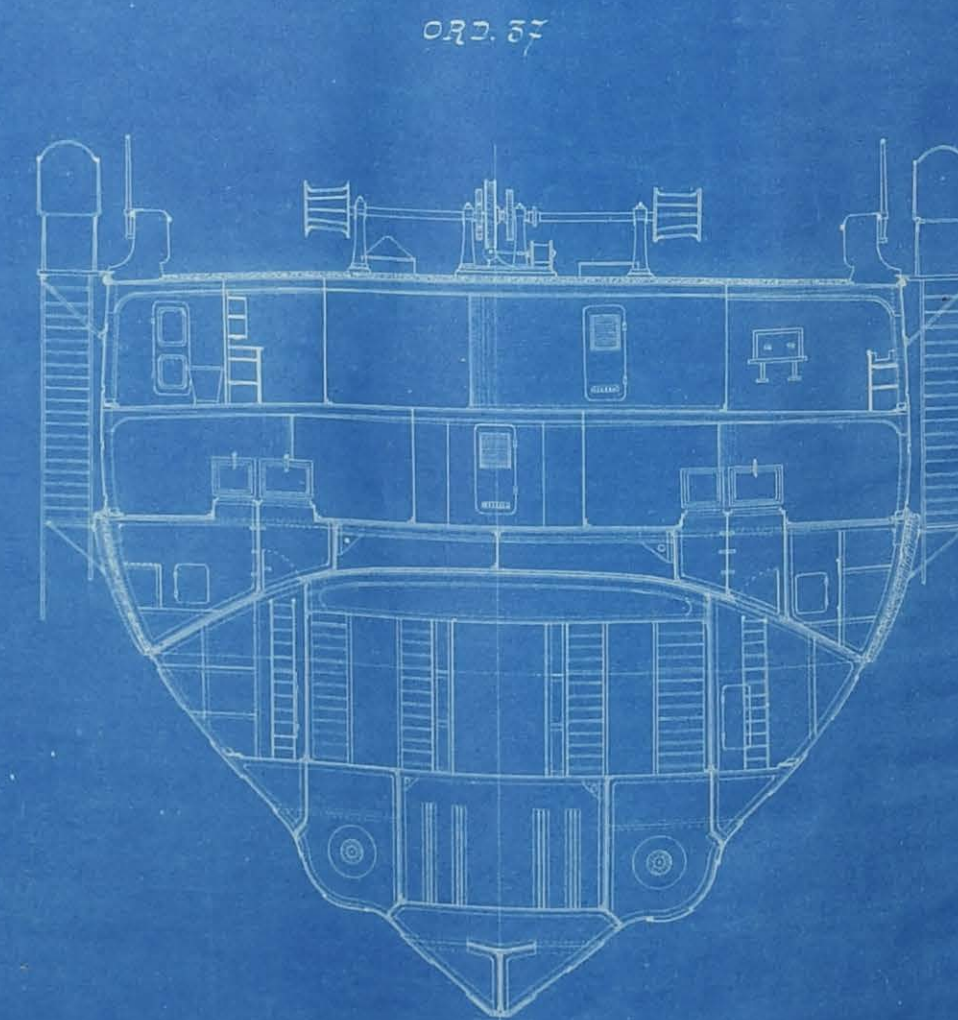
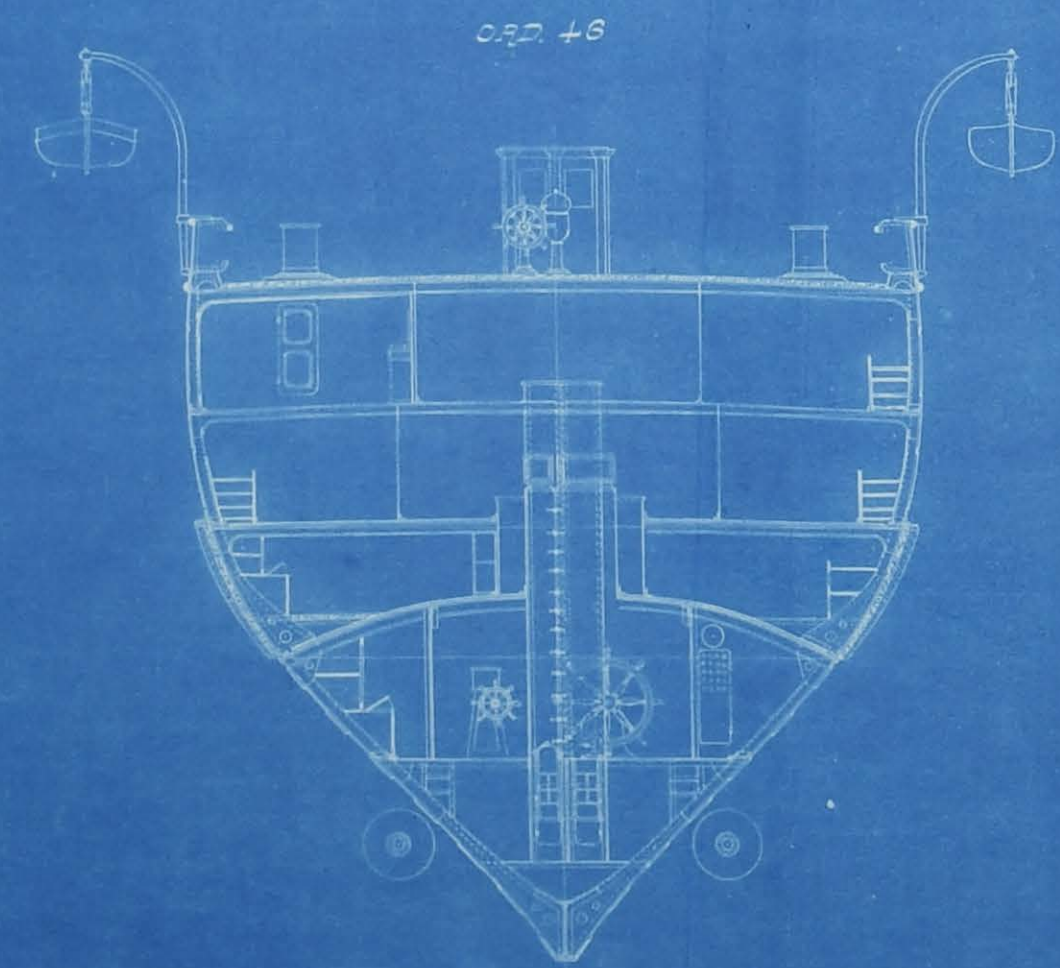


R.N. CARLO ALBERTO

SEZIONI TRASVERSALI A

Scala 1/100

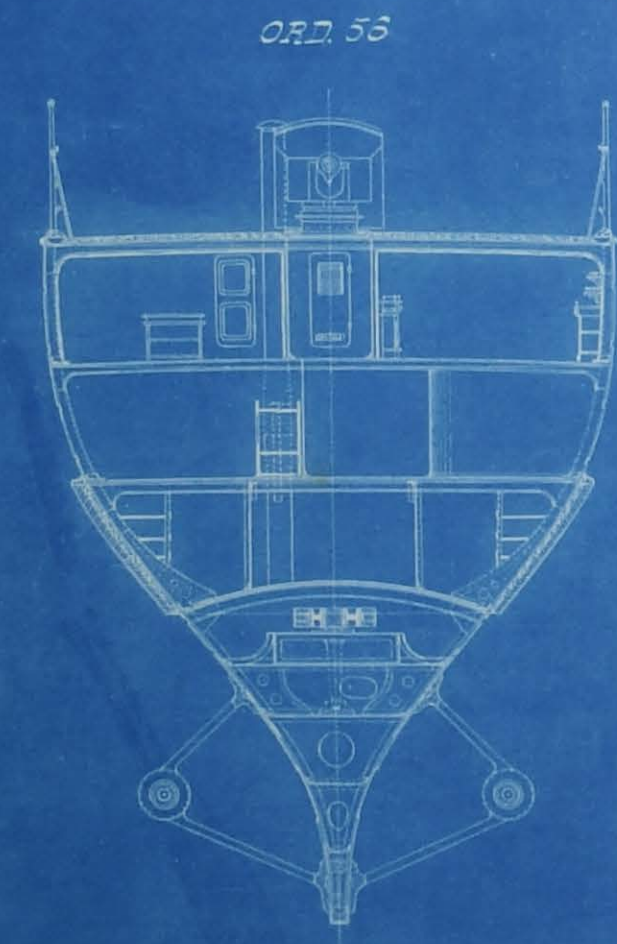

L'Ingegnere incaricato
[Signature]

5548
Svevia 11 Maggio 1878
Il Direttore del genio navale
Direttore delle costruzioni
[Signature]