
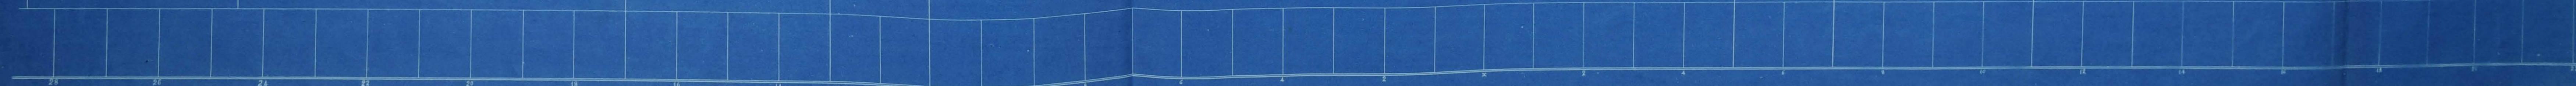


R.N. CARLO ALBERTO

Disposizione dei tubi di vapore principale e ausiliario e di scarico

Sezione longitudinale

Scala 3/4 per metro

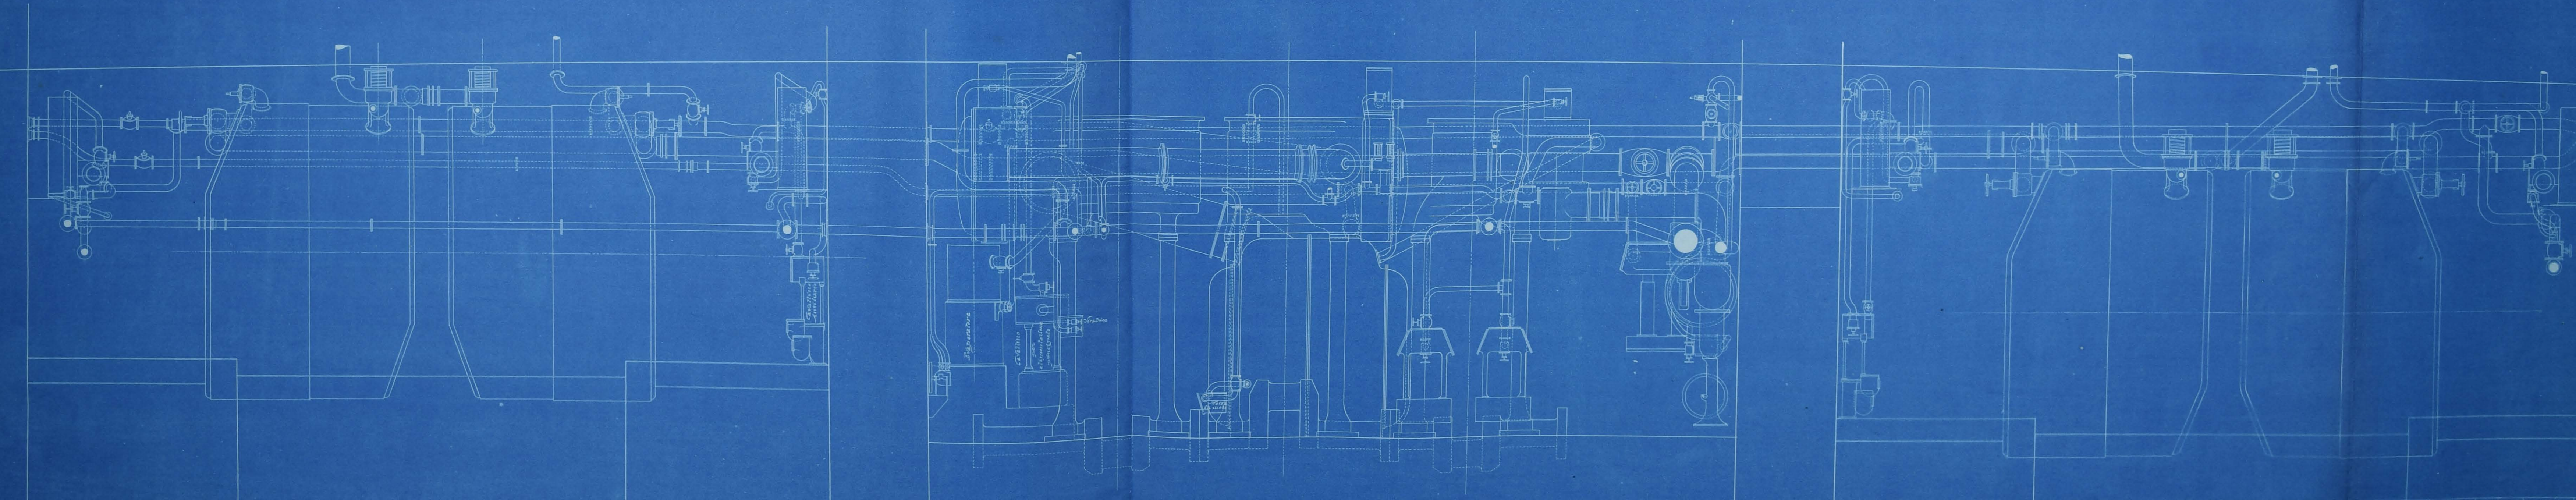

Tubi convenzionali

Presa vapore principale
 Presa vapore ausiliario
 Scarico principale
 Scarico ausiliario