


INCROCIATORE CORAZZATO "CARLO ALBERTO."

PONTE PROTETTO

Scala $\frac{1}{200}$

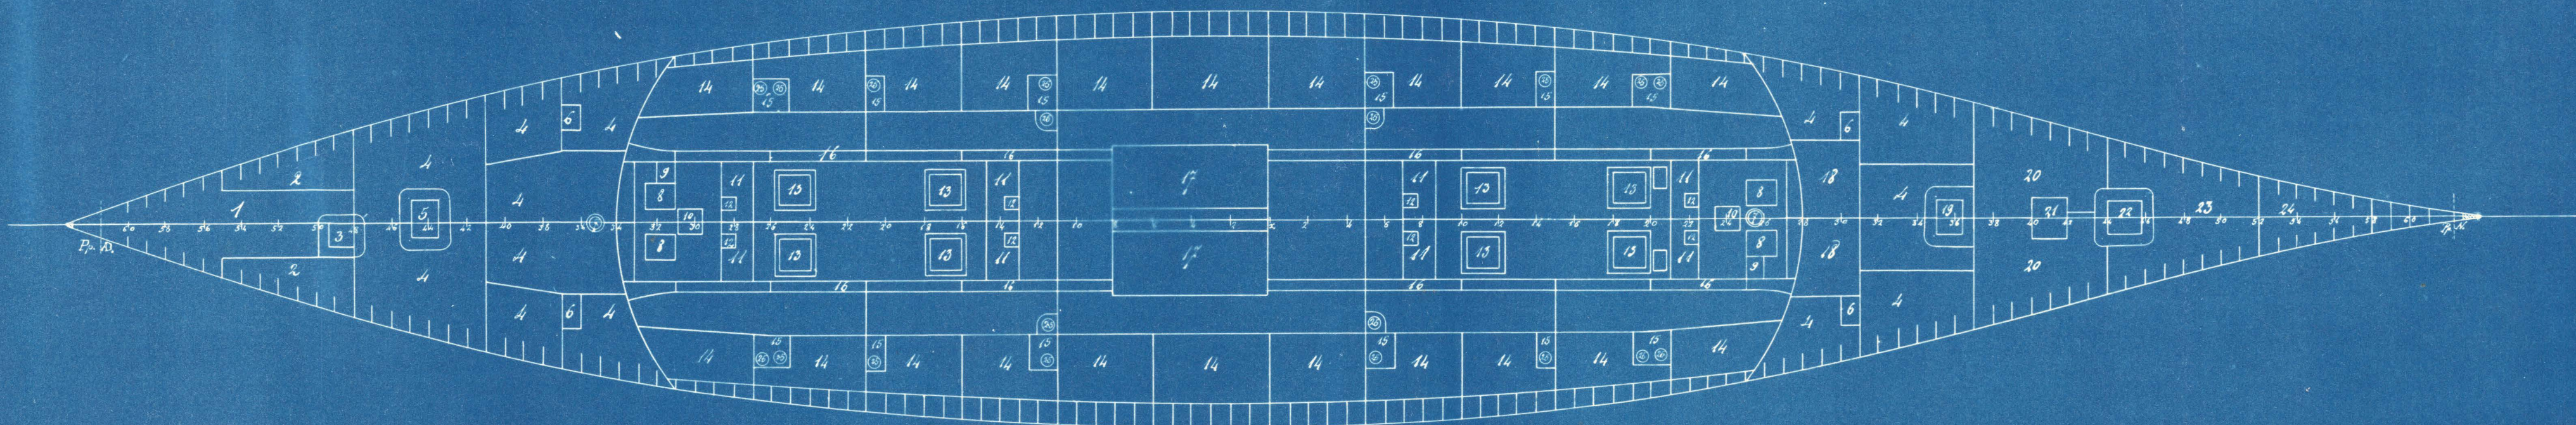

Leggenda.

| | | | | | |
|---|--|----|--|----|--|
| 1 | Locale per l'apparecchio lancia-siluri proprio | 10 | Boccaporte-garitte per accedere nel corridoio longitudinale sotto il ponte protetto. | 19 | Boccaporte-garitte di accesso al locale della dinamo |
| 2 | Locali disponibili per depositi | 11 | Cubi di condotta d'aria per ventilatori delle caldaie | 20 | Disposito del biscotto e della farina |
| 3 | Boccaporte-garitta per accedere nel locale dell'agghiaccio | 12 | Cubi per alzare le cimini | 21 | Boccaporte-garitta per accedere ai locali della moine di verricelli, e delle ruote d'acqua |
| 4 | Locali disponibili per deposito dei capi-carico | 13 | Boccaporte di passaggio per casse a fumo | 22 | Boccaporte-garitta per accedere nel locale dell'apparecchio lancia-siluri proprio |
| 5 | Boccaporte-garitta per accedere nel locale delle servomotori | 14 | Carbonaie di riserva fra il ponte protetto e quello di batteria | 23 | Locale per deposito del vino |
| 6 | Boccaporte-garitte per gli elevatori delle munizioni | 15 | Garitte pel passaggio del carbone | 24 | Locale per deposito dei viveri |
| 7 | Alberi | 16 | Corridoio luna-falle intorno ai boccaporte | 25 | Fori con coprecchi protetti per passaggio del carbone. |
| 8 | Boccaporte-garitte per gli elevatori delle munizioni | 17 | Boccaporte-garitte sulle macchinare | | |
| 9 | Boccaportine per accedere nei depositi delle munizioni | 18 | Compartimenti disponibili per deposito di acqua dolce | | |

L'Ingegnere incaricato

Spexia, li 1895
Il Direttore delle costruzioni navali