


INCROCIATORE CORAZZATO "CARLO ALBERTO."

3380

PONTE DI CORRIDOIO

Scala $\frac{1}{200}$

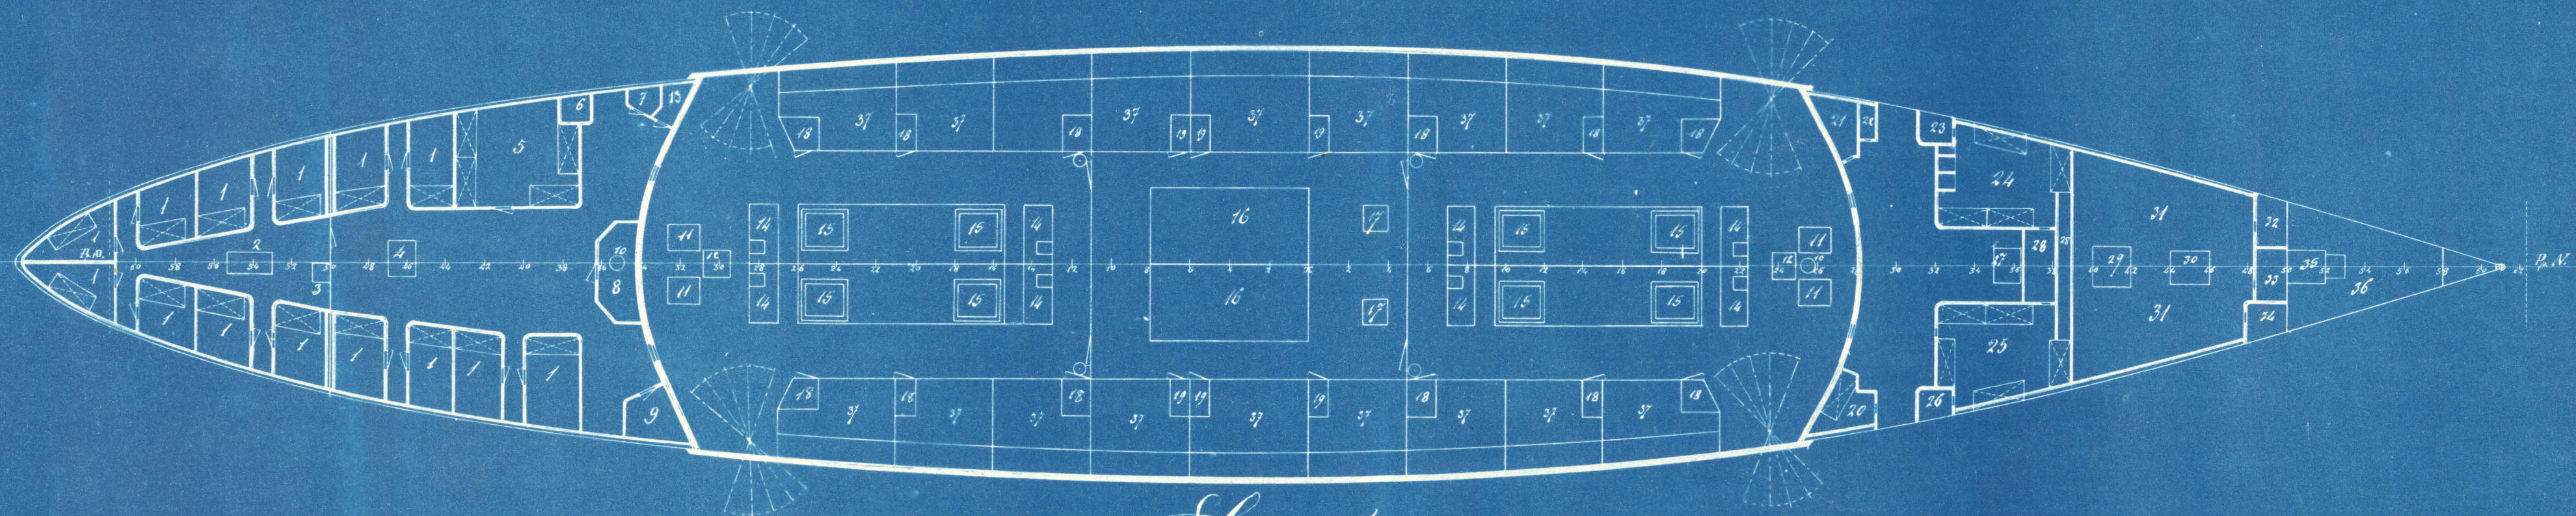

Leggenda

1	Camere per ufficiali	13	Latrina guardiamarina	25	Quadrato dei macchinisti di 2° e 3° classe
2	Boccaporto d'accesso al locale del lancio sop.	14	Condotte d'aria ai ventilatori per le caldaie	26	Lavandini
3	Stano " " dell'agghiaccio	15	Condotte del fumo delle caldaie	27	Boccaporto d'accesso al locale delle dinamo
4	" " delle servomotori	16	Boccaporti delle macchine	28	Armadi
5	Quadrato dei guardiamarina	17	Condotte d'aria ai ventilatori per le macchine	29	Boccaporto d'accesso alla stiva dell'acqua
6	Lavandini	18	Gratelle per il passaggio del carbone	30	" " al locale tubo di lancio subacqueo
7	Latrina per ufficiali	19	Gratella d'accesso ai depositi di stiva a fianco delle macchine	31	Quadrato dei sottufficiali
8	Deposito per provviste degli ufficiali	20	Camere per il capo cariere macchinista	32	Lavandini " "
9	Stano sul vestiario	21	Riposto dei macchinisti	33	Armadi " "
10	Arbore	22	Latrina " "	34	Riposto " "
11	Boccaporti per passaggio degli elevatori	23	Lavandini dei macchinisti di 1° classe	35	Boccaporto d'accesso al deposito del vino
12	Stano d'accesso al corridoio longitudinale centrale	24	Quadrato " " " "	36	Dispensa dell'equipaggio
				37	Carbonace sul ponte protetto

L'Ingegnere incaricato
V. A. Humbert

Spezia, li 1895
Il Direttore delle costruzioni navali