

POTENZA  $\#$  650 A 165 GIRI - CIASC.


PER FERRY BOAT

Sezione Trasversale a prora

FRANCO TOSI  
LEGNANO 27-3-1918

TAVOLA III<sup>a</sup>

I due binari verso la murata sono stati spostati di 20 cm. dall'asse nave, per avere maggior posto di circolazione e sorveglianza tra i motori e le paratie centrali.

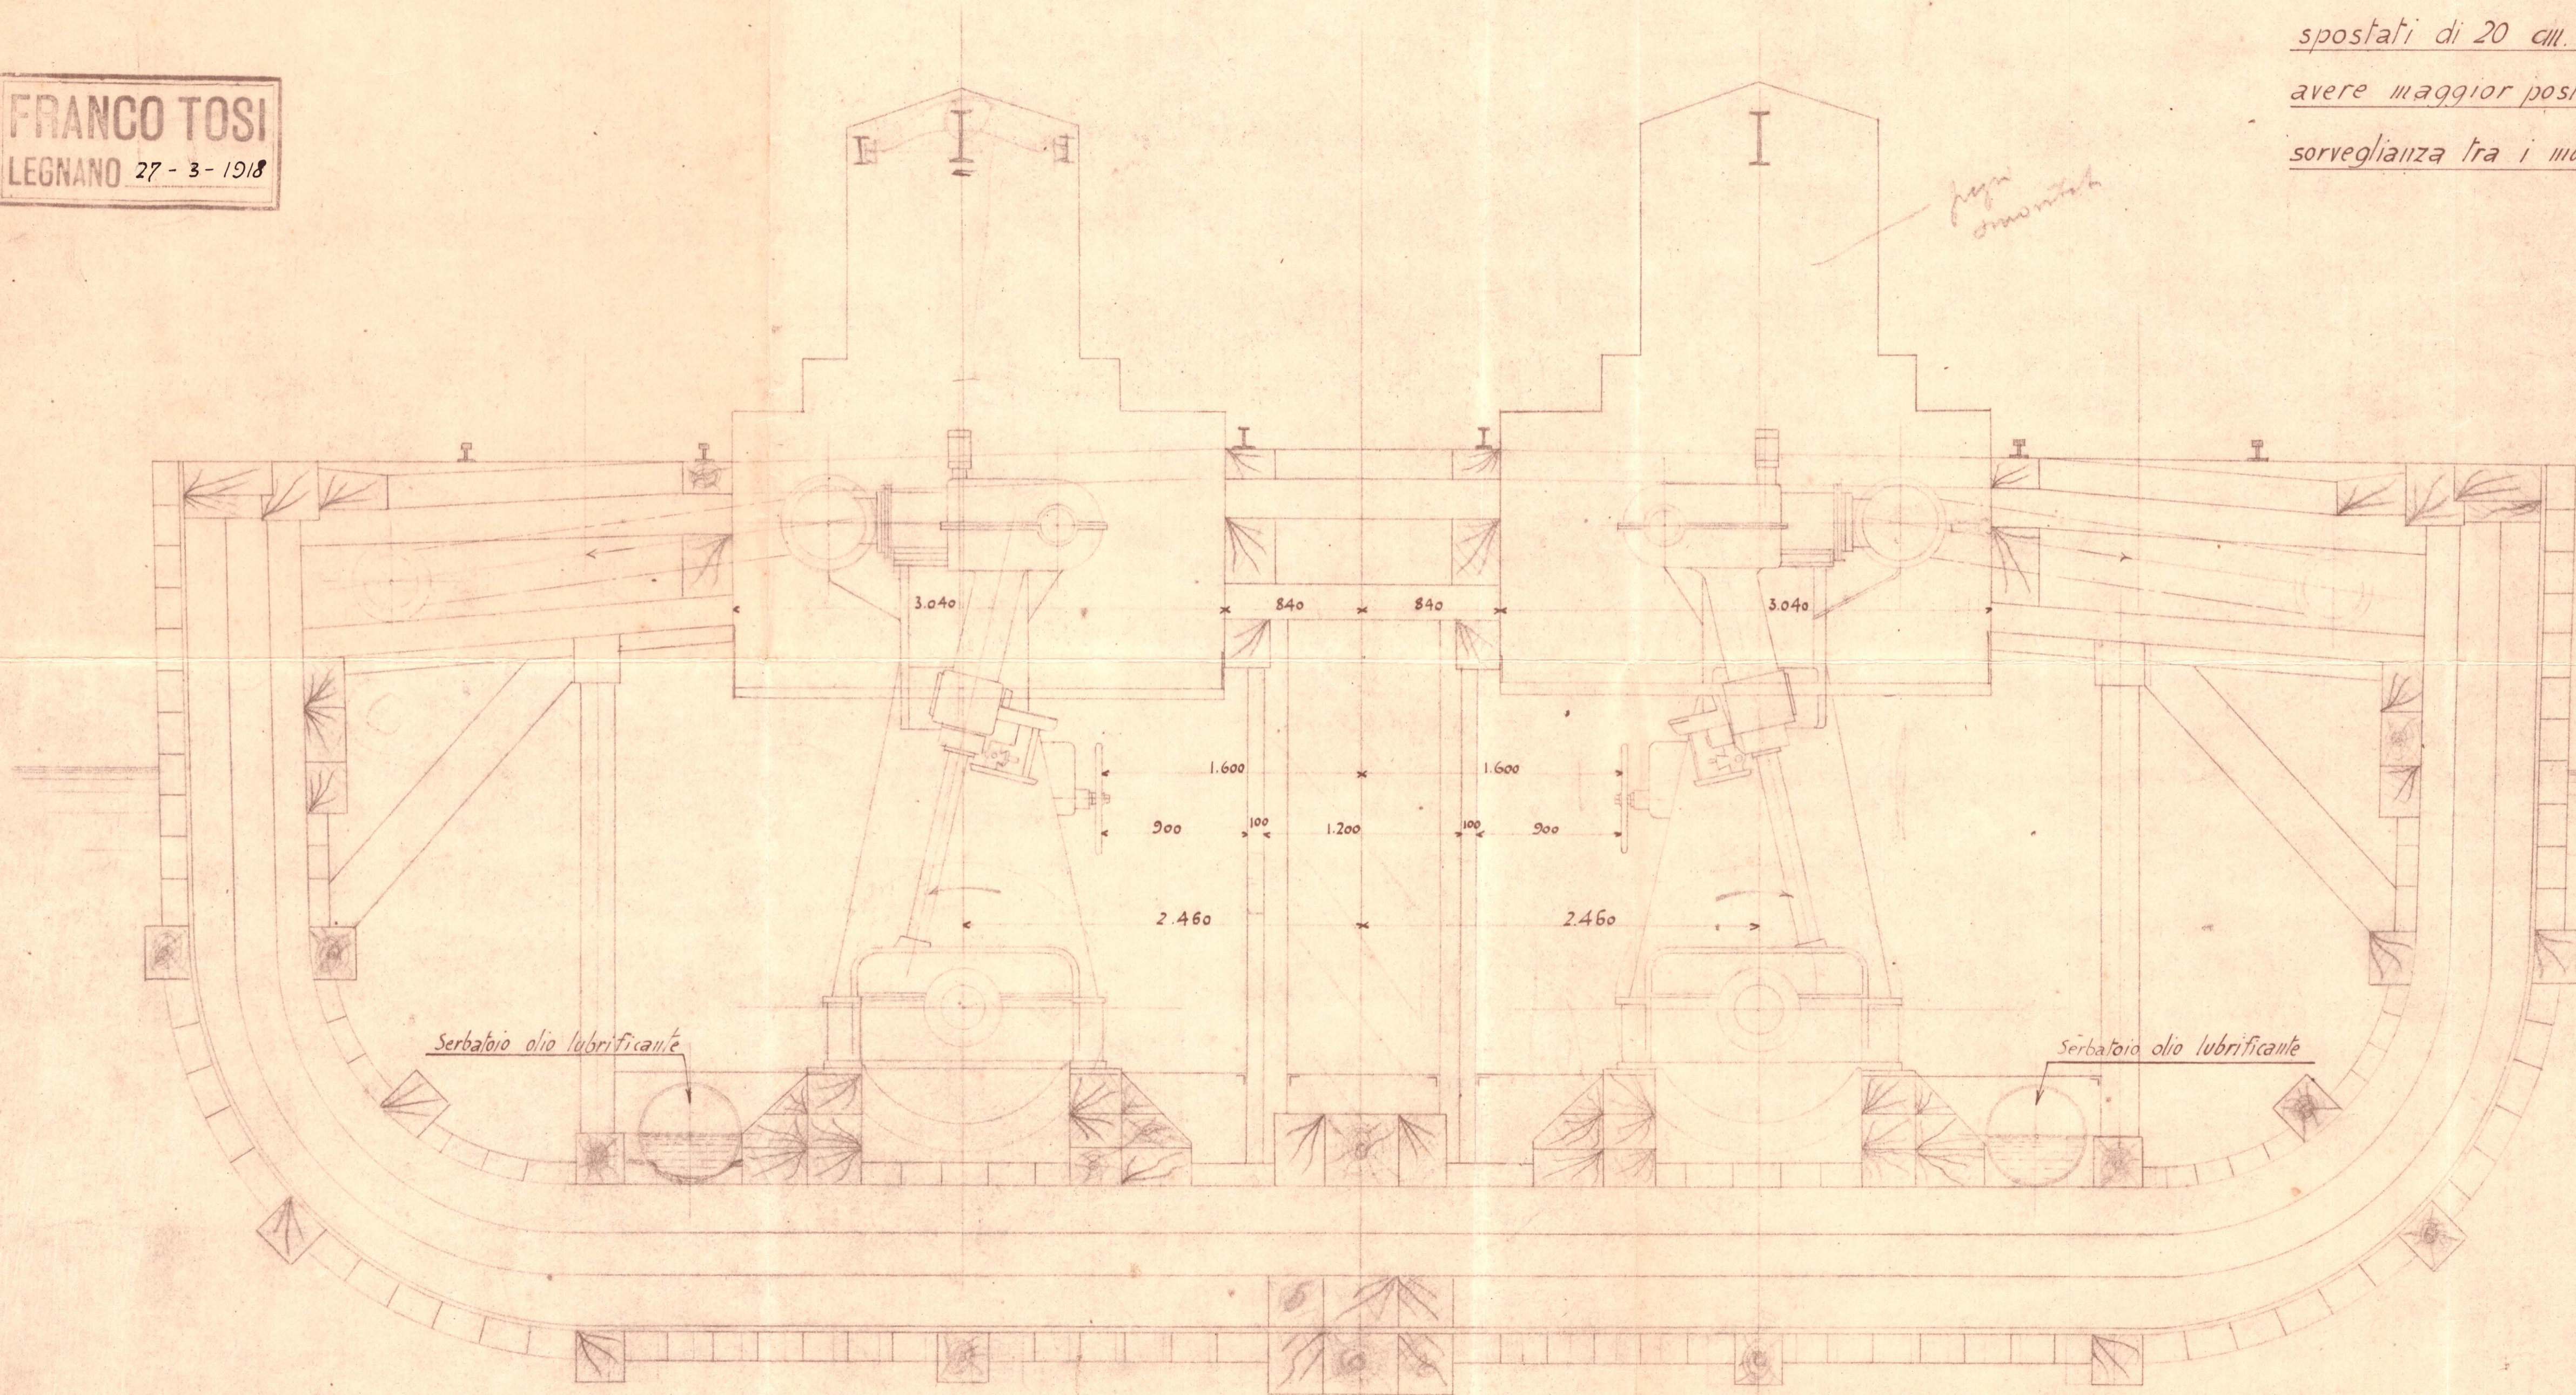

SCALA 1:25

DISEGNO N° 88528  
(3 tavole)