



# R. NAVE "ROMA,"

*Stiva superiore*

*Scala 1:200*

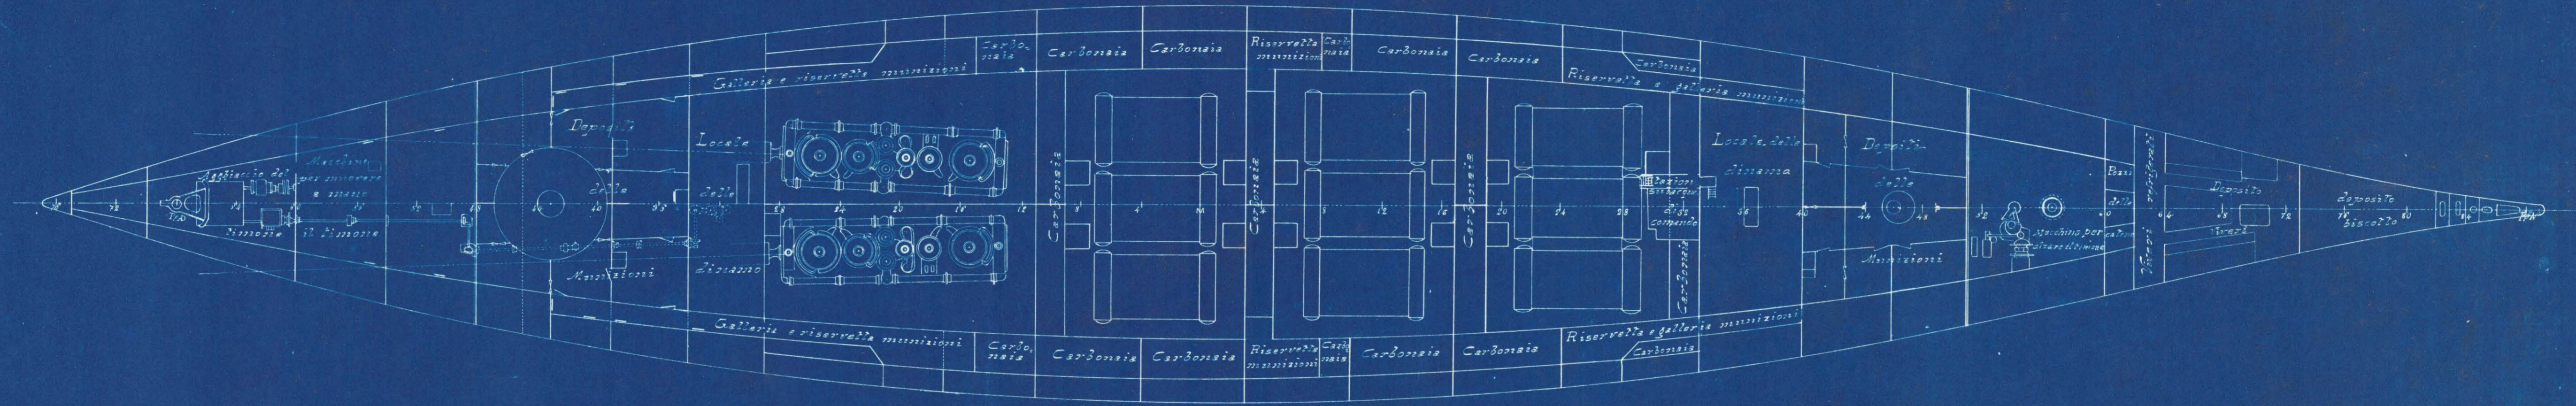

*Stiva intermedia.*

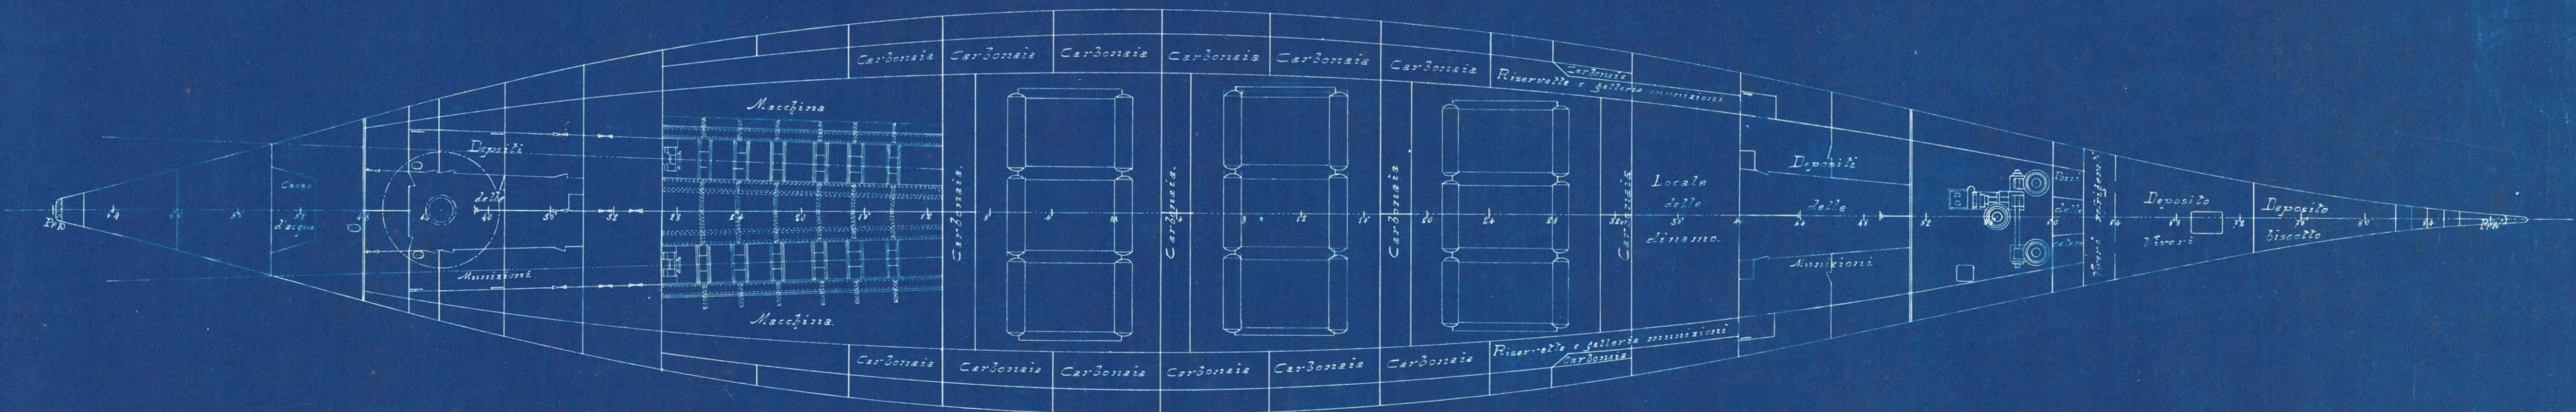

*L'Ingegnere incaricato.*

*Svezia li Luglio 1908  
Il Colonnello del Genio Navale  
Direttore delle Costruzioni*