

Ministero della
Marina
Dis. N. 11809


DIREZIONE GENERALE
del 2° Ufficio
ARCHIVIO TECNICO
16778
2-7-95

Castellammare
Dis. N. 923


Argordat-Coatit

Sezione maestra


Scala 1:25

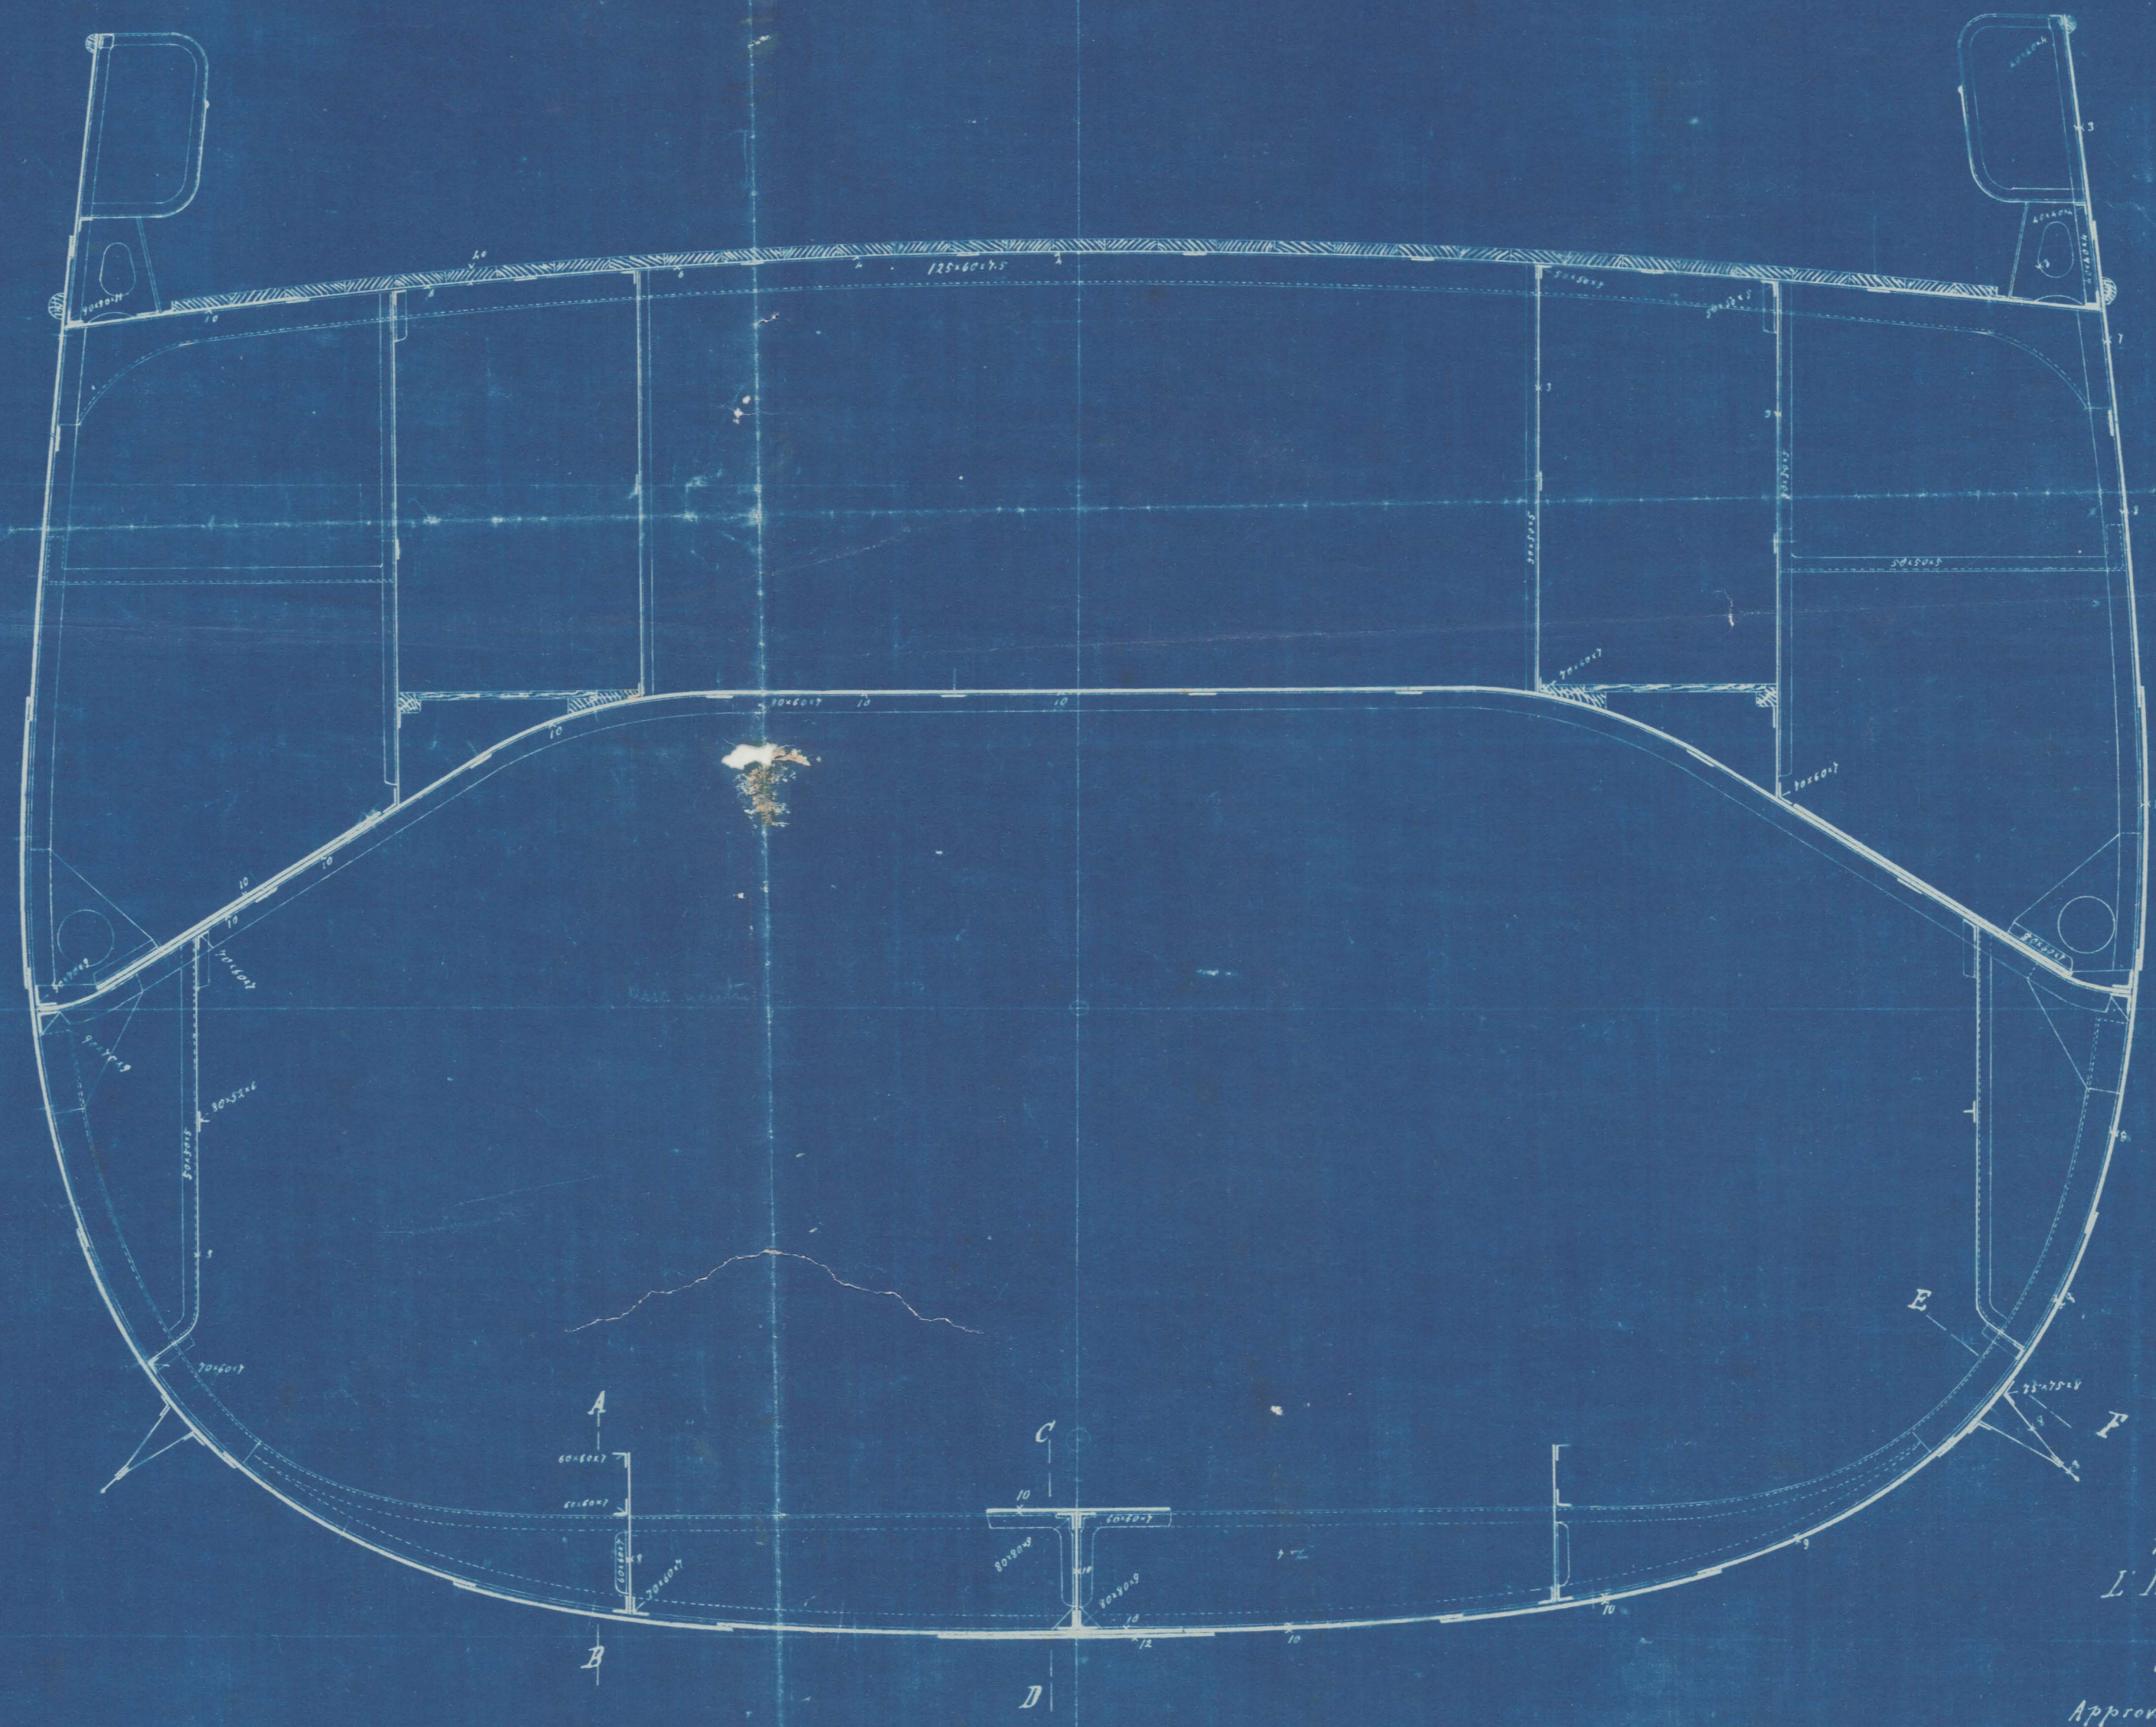


Sezione EF

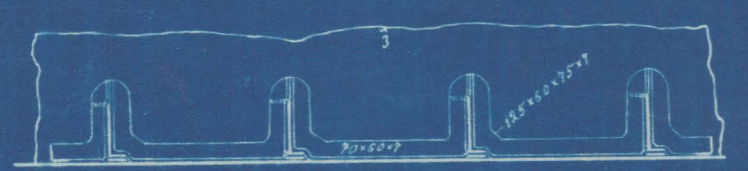

Sezione AB

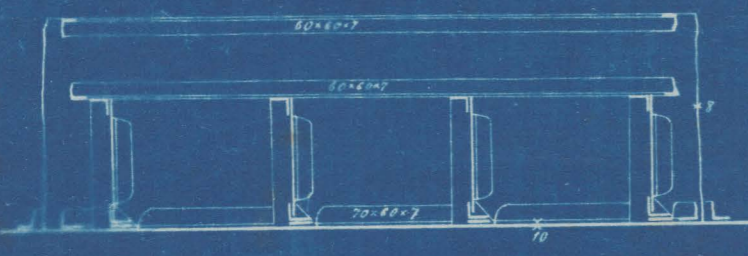

Sezione CD

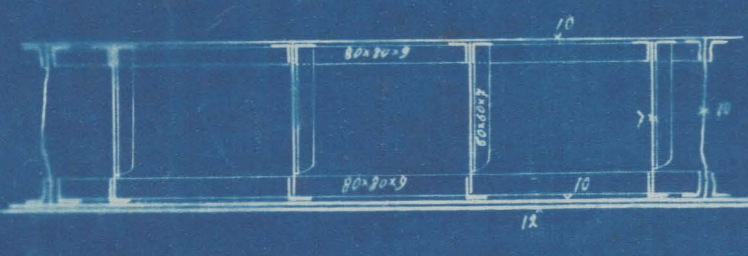

Roma Agosto 1895
L'Ingegnere Capo di 1° classe
Gim. e L. Solerici

Approvato in seduta del 6 Settembre 1895
Il Presidente del Comitato
Gim. e L. Solerici

2 +

[Handwritten signatures and notes]

20
1
20