DETTAGLIO COSTRUTTIVO, TETTO VERDE E SOLAIO

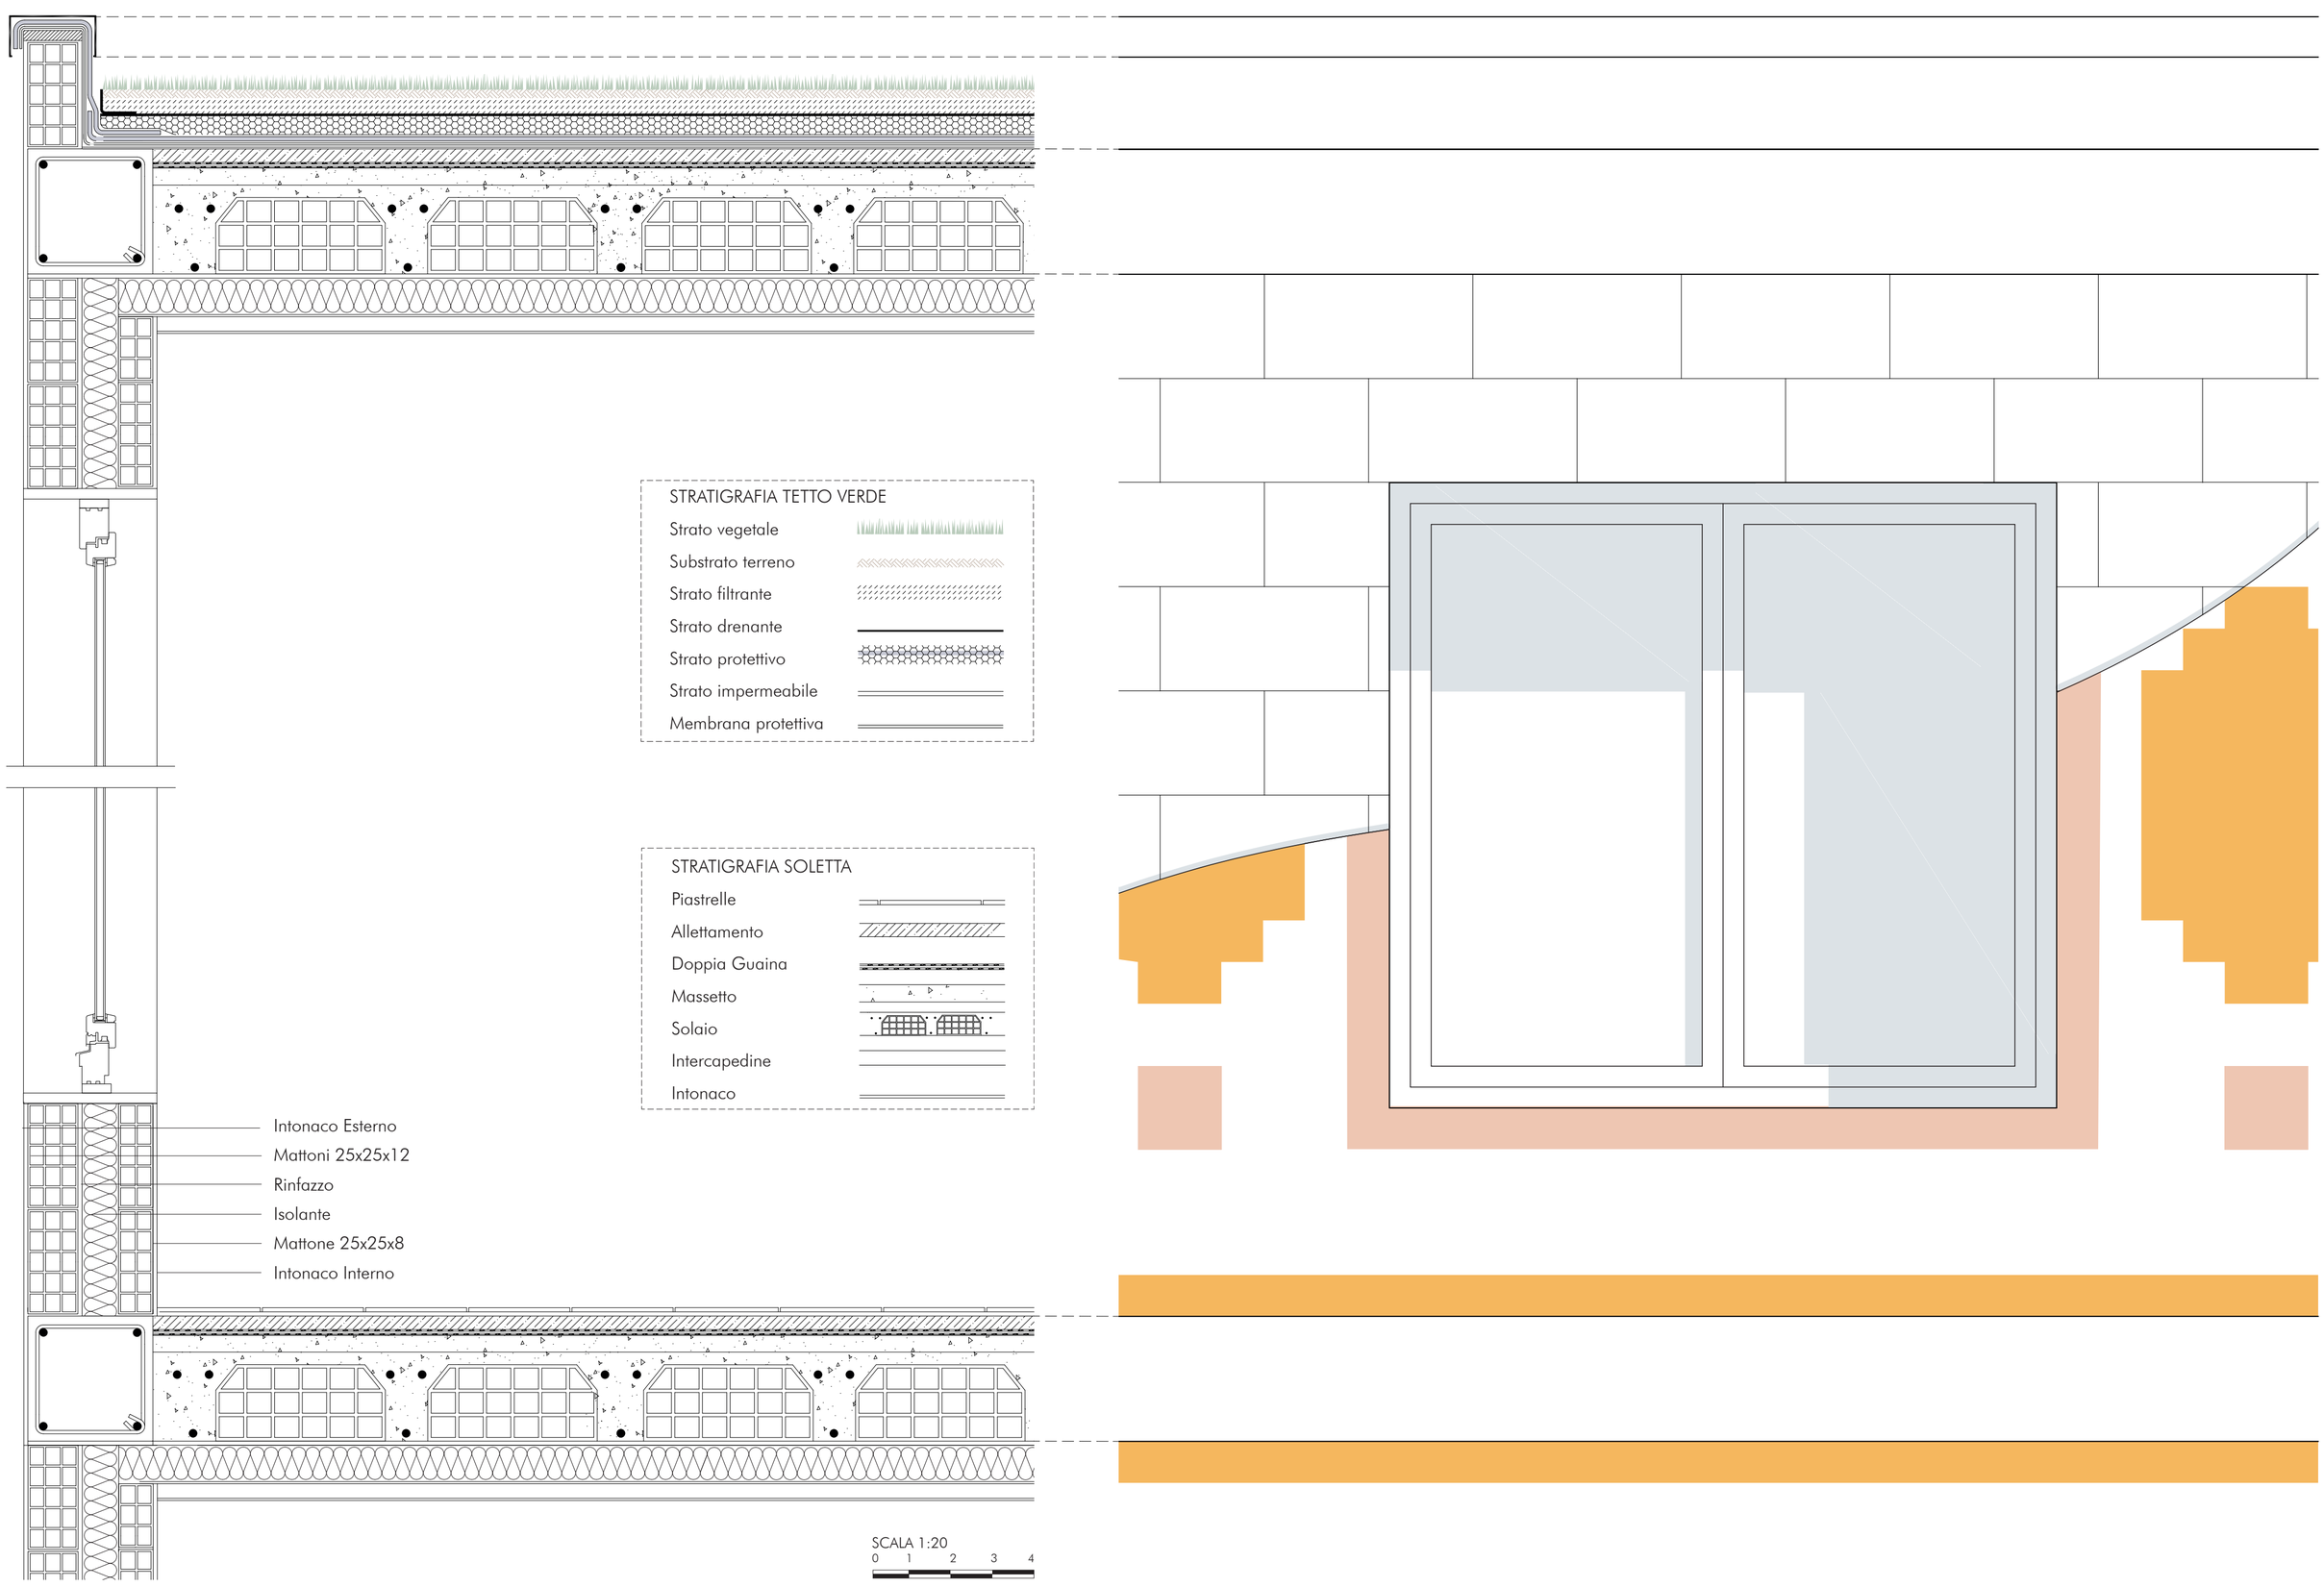

TAVOLA 6
DETTAGLI COSTRUTTIVI

MICHELA TROMBONI, 3895102
AUTOCOSTRUZIONE SOSTENIBILE ATTRAVERSO SISTEMI MODULARI A BOGOTÁ
Università di Genova
DAD DIPARTIMENTO ARCHITETTURA E DESIGN