



"Macchinario per l'esaurimento dei bacini vecchi nel R. Arsenale di Spezia,"

"Variante al progetto di massima di una nuova disposizione di pompe centrifughe nei pozzi laterali."

INTENDIMENTO MARITTIMO
LIVELLO N. 691
DATA 18/1/1900
UFFICIO DELLE MAPPE

Scala 1/20

Sezione ab.

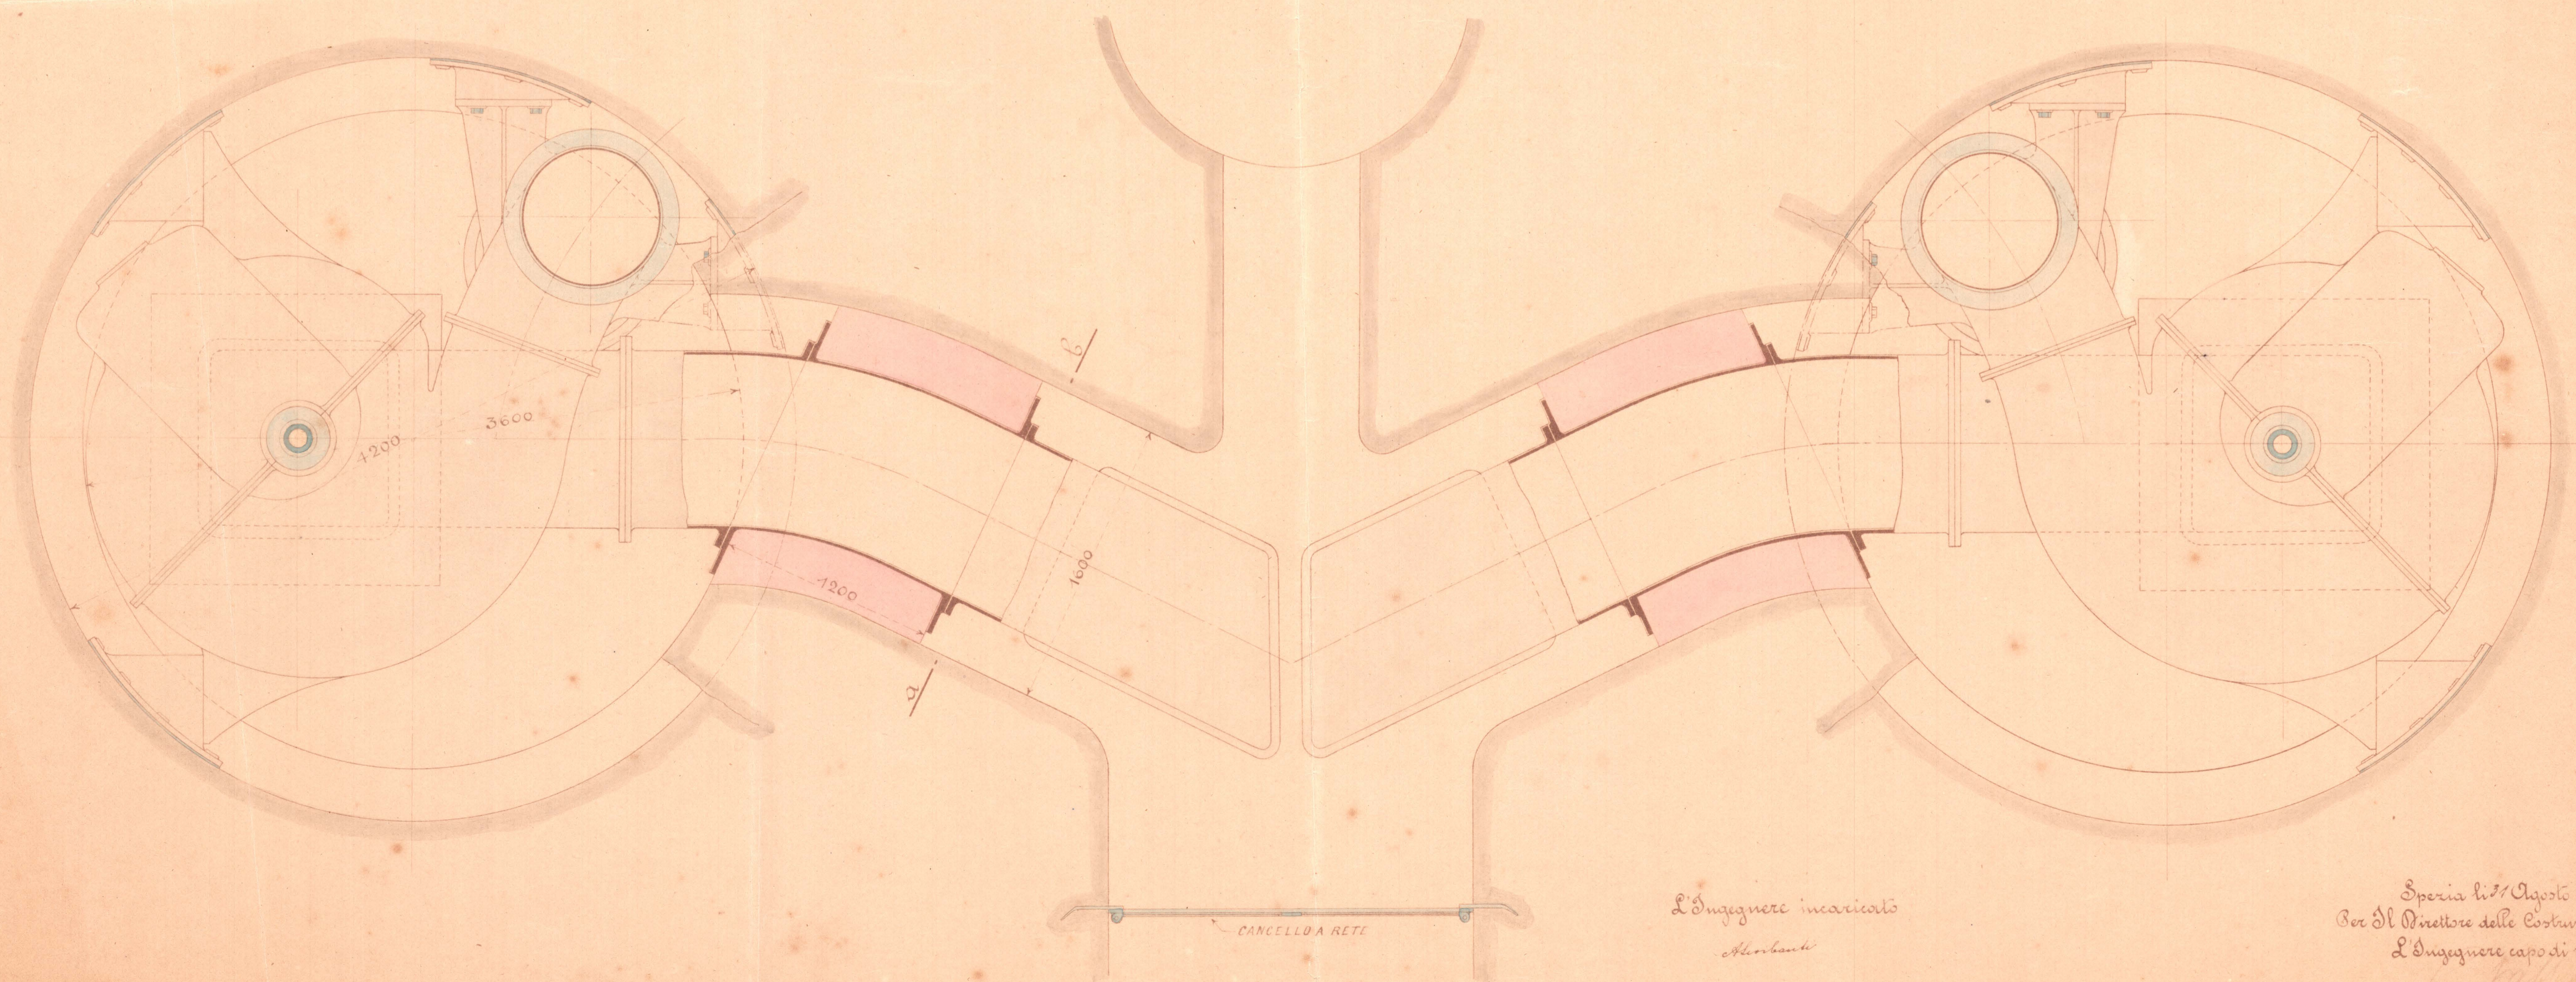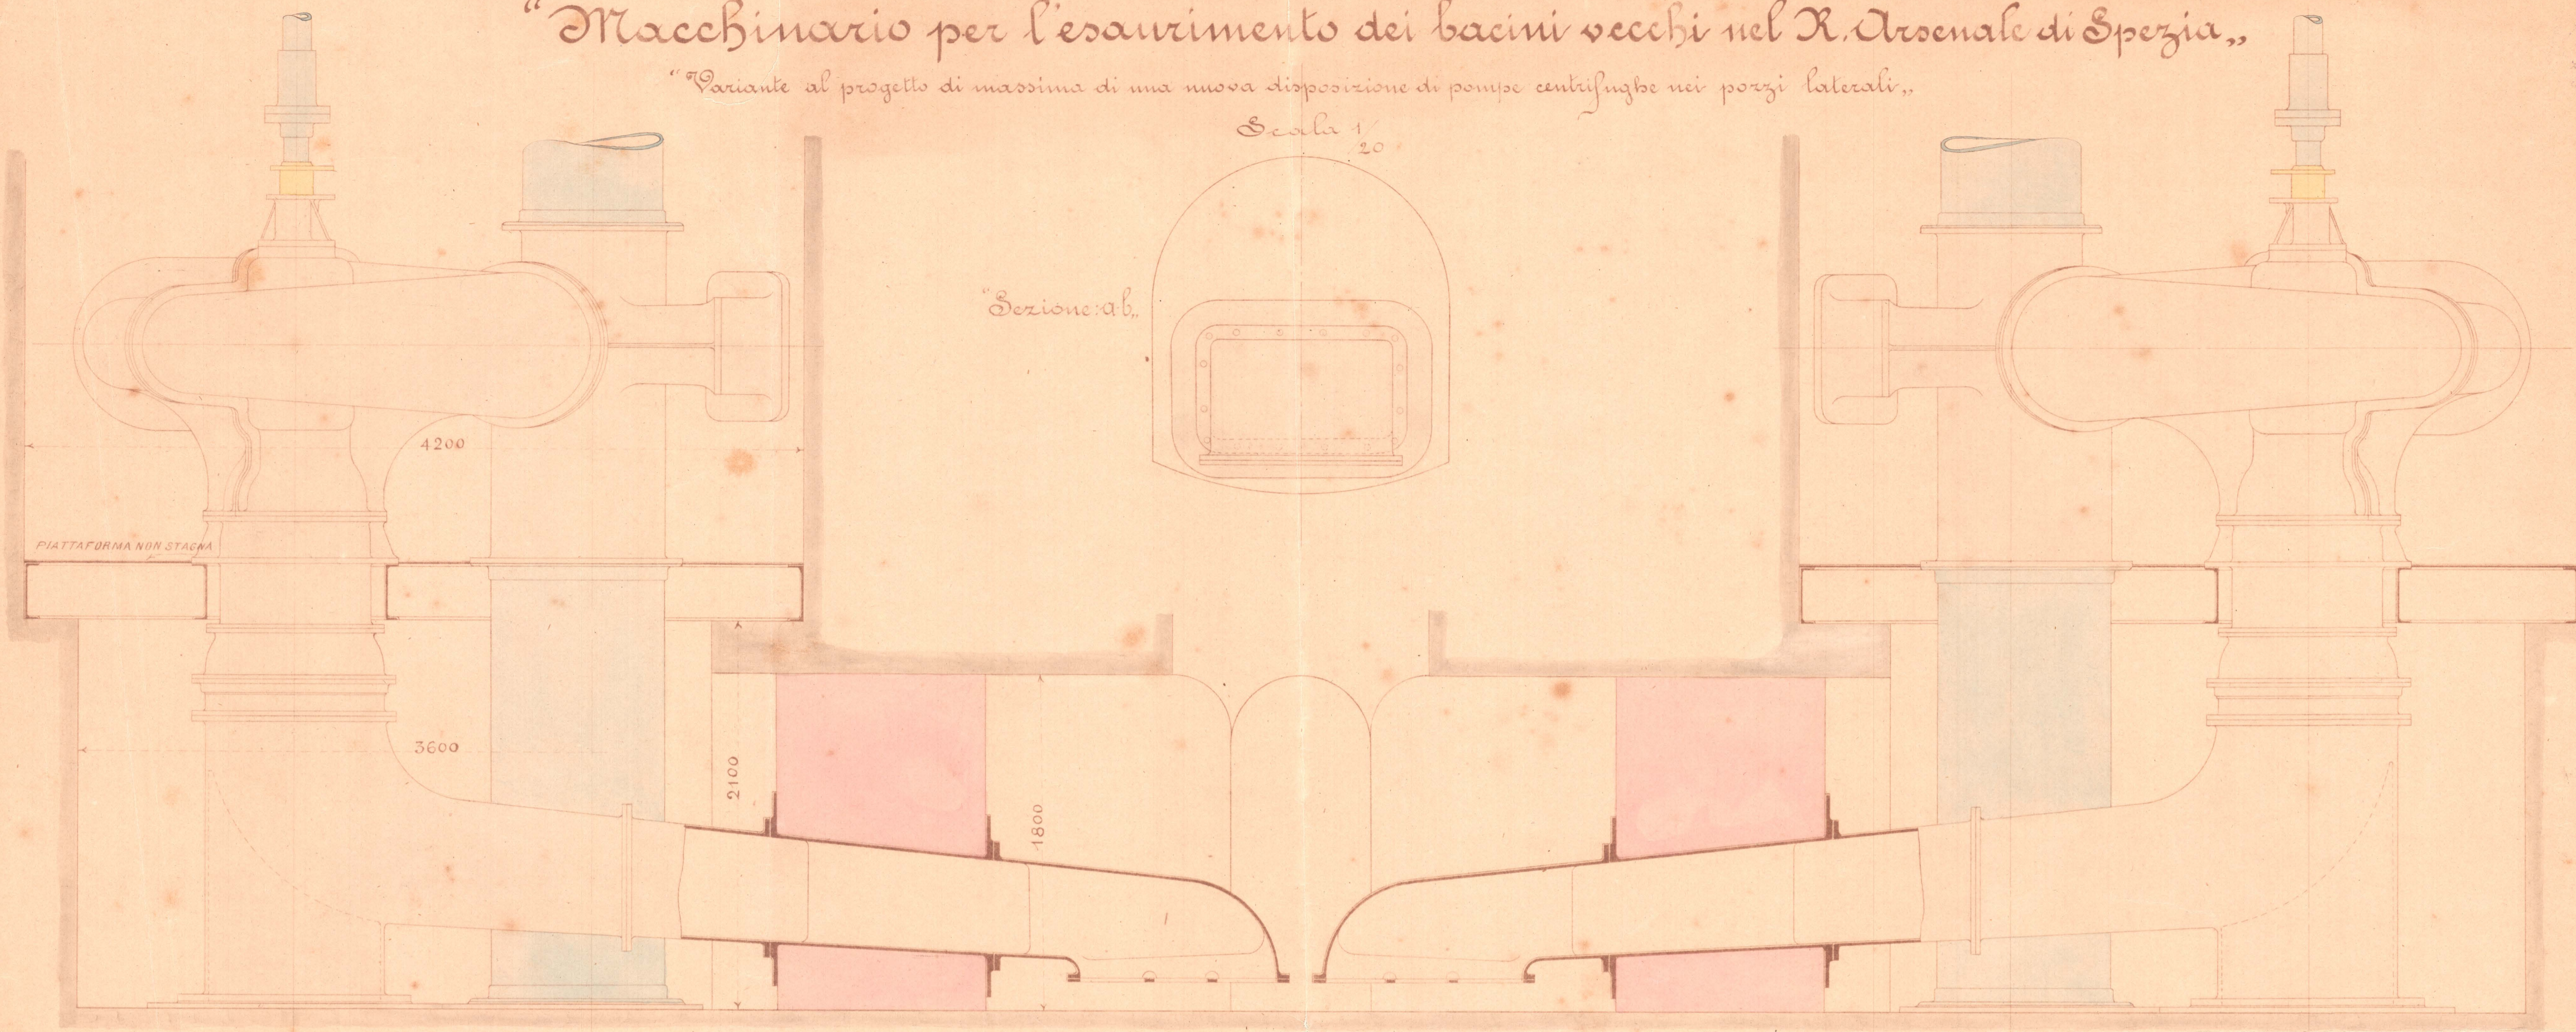

L'Ingegnere incaricato
M. Bianchi

Spezia li 27 Agosto 1900
Per il Direttore delle Costuzioni Navali
L'Ingegnere capo di 1ª classe
G. B. B. B.