BARCA-PORTA PER IL BACINO N° 6

SEZIONE MAESTRA

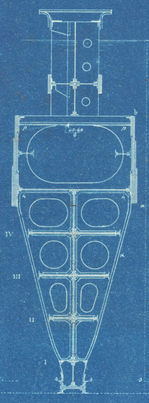

Spinta totale = Tonn. 88

Spinta totale = Tonn. 300

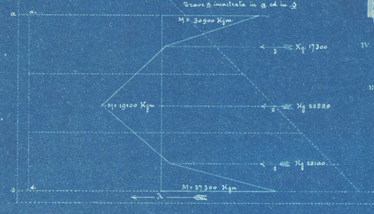

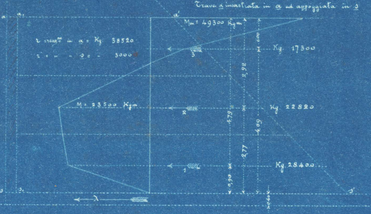

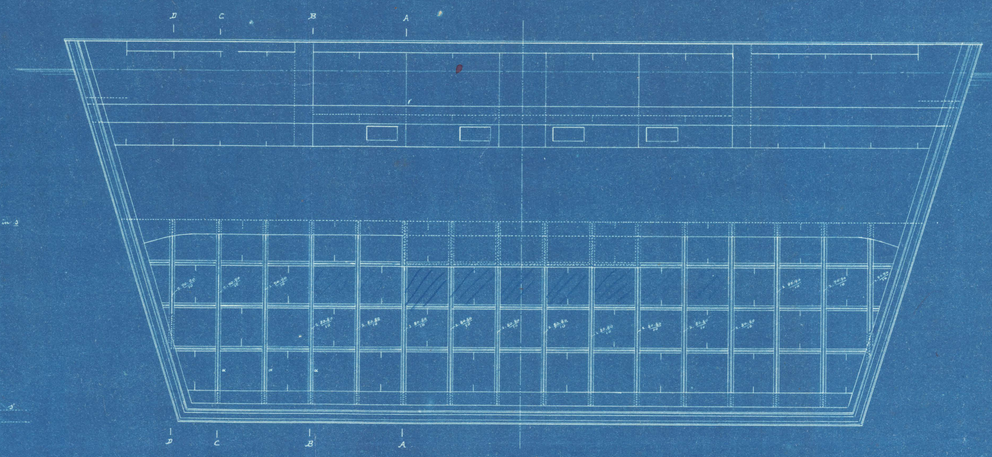

SEZIONE DD

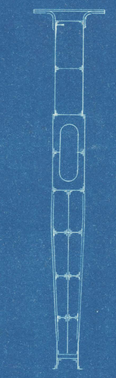

SEZIONE CC

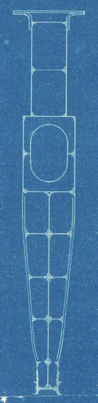

SEZIONE BB

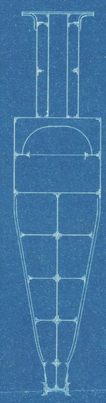

SEZIONE AA

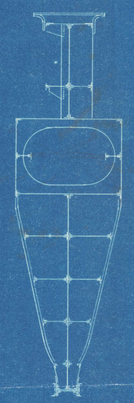

Determinazione della linea elastica (Method Mohr)

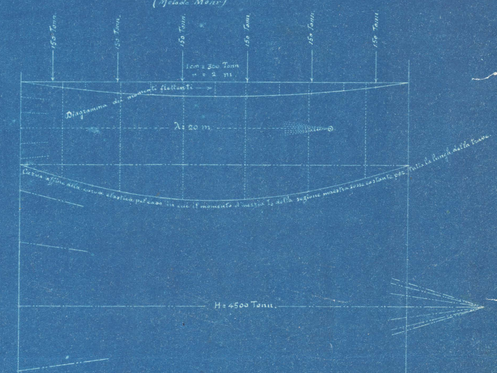

Rapporto di riduzione $\frac{E \cdot J_0}{K \cdot H} = m\ 888$

ove E ed H sono espressi in Tonn. e J ed L in m.

Scala 1/200

3° CASO. Si consentisce le travi orizzontali già costruite e si applichino le travi a verticali eseguite nel 2° caso, sistemando le relative nervature esternamente al contorno delle travi orizzontali. Si è supposto per semplificare il calcolo che queste lavorino indipendentemente dalle travi a. Ciò posto sono stati determinati gli sforzi che possono sopportare le travi I, II, III, IV, in base alla formula $Q_f = K \omega h$, in cui ω, h, l sono dati e K scelto = 6. La somma di queste pressioni risulta = 60000 Kg. che supposta distribuita in modo uniforme da a ad 2, può essere rappresentata dal peso di un prisma d'acqua avente per base l'area della barca-porta fra i livelli 3 ed 2 ed un'altezza $= a_2 = m_{1.}$.

La pressione sopportata da ciascuna trave verticale a risulterà quindi = Kg. circa $n \cdot a \cdot \gamma \cdot l = 4 \times 1{,}5 \times 1025 \times$ Kg. 62520.

Rigorosamente le travi a incastrate in a non possono essere considerate né incastrate, né semplicemente appoggiate in 2, causa la pressione A; abbiamo considerato il caso dell'incastro ed il caso dell'appoggio inferiore, supponendo la pressione totale, debitamente individuata dalle tre forze 1. 2. 3. Per un momento = 28500 Kgm. (che si ha in corrispondenza della trave II pel caso dell'appoggio inferiore) $= K \omega \cdot h$, poi $K = 6$; $h = m\ 1{,}70$ sarebbero più che sufficienti a vergate da $\frac{80 \times 80}{10} = \frac{1}{4}$ all'incastro e per la sezione maestra si avrebbe per $M = 49500 = K$ area $\times \frac{80}{100} \cdot 3{,}6$; $\lambda = 4{,}5$;

Trave ab. Ritenendo la reazione per m. l = Kg. 25000, si ha un carico uniformemente ripartito (dovuto alle pressioni delle travi a) = Kg. 60000 A questo carico occorre aggiungere l'altro dovuto alla pressione idrostatica esercitata sulla porzione proiettata in ab, e che è di Tonn. 300 Si avrà quindi $M = \frac{q}{8} = 300000 \times 25 = K \omega \cdot h$; per $K = 6$ e per $h = m\ 3{,}00$; risulta $\omega = \frac{m^3}{mq}\ 130000$; la sezione esistente è di circa 30000 $\frac{m^3}{mq}$. epperciò occorre aggiungere travi di sezione complessiva = 100000 $\frac{m^3}{mq}$ (2 × 2500 × 10 + 5000 × 15 + 400 × 10 = 100000 × 10)

Trave c. $M = \frac{q}{8} = 82000 \times 27{,}9 = K \omega \cdot h$; $K = 6$, $h = 1{,}5$; $\omega = \frac{m^3}{mq}\ 51350$; in esistente $\frac{m^3}{mq}\ 5850$; 39^{m^3} fino da aggiungere = 25070 $\begin{cases} \text{2 fianchi di dentro} \\ \text{2 di fuori} \end{cases} \frac{m^3}{mq}\ 25070$

Rinforzi pp. Voghe angolari da $\frac{80 \cdot 80}{6}$ — Rinforzi trasversali sul fondo h h. del cassone.

Spezia Gennaio 1899