


*PROGETTO DI PIROSCAFO DI LEGNO*

*PER TRASPORTO DI OLIO IN BOTTI*

*PER LA SOCIETA' ANONIMA ARMATORI DI ONEGLIA*

*- VERTICALE DENTRO FASCIAME INTERNO -*

*SCALA 1:50*

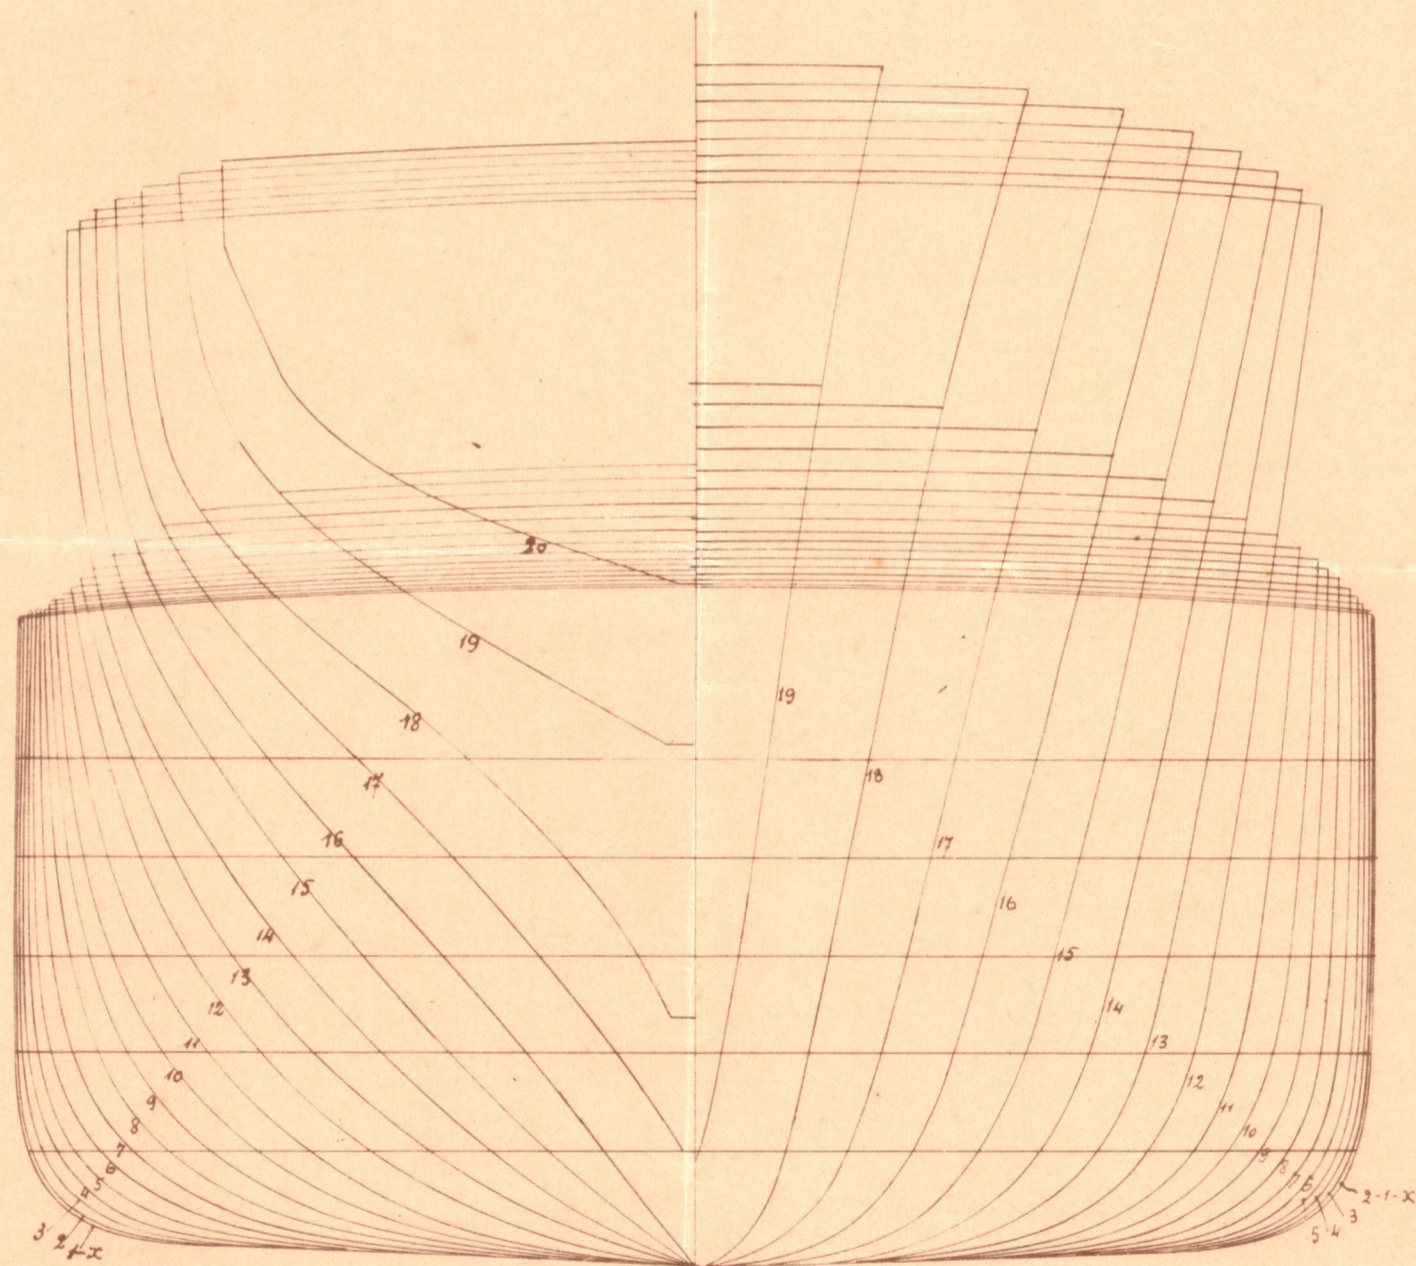

*Dis. S. 139*