
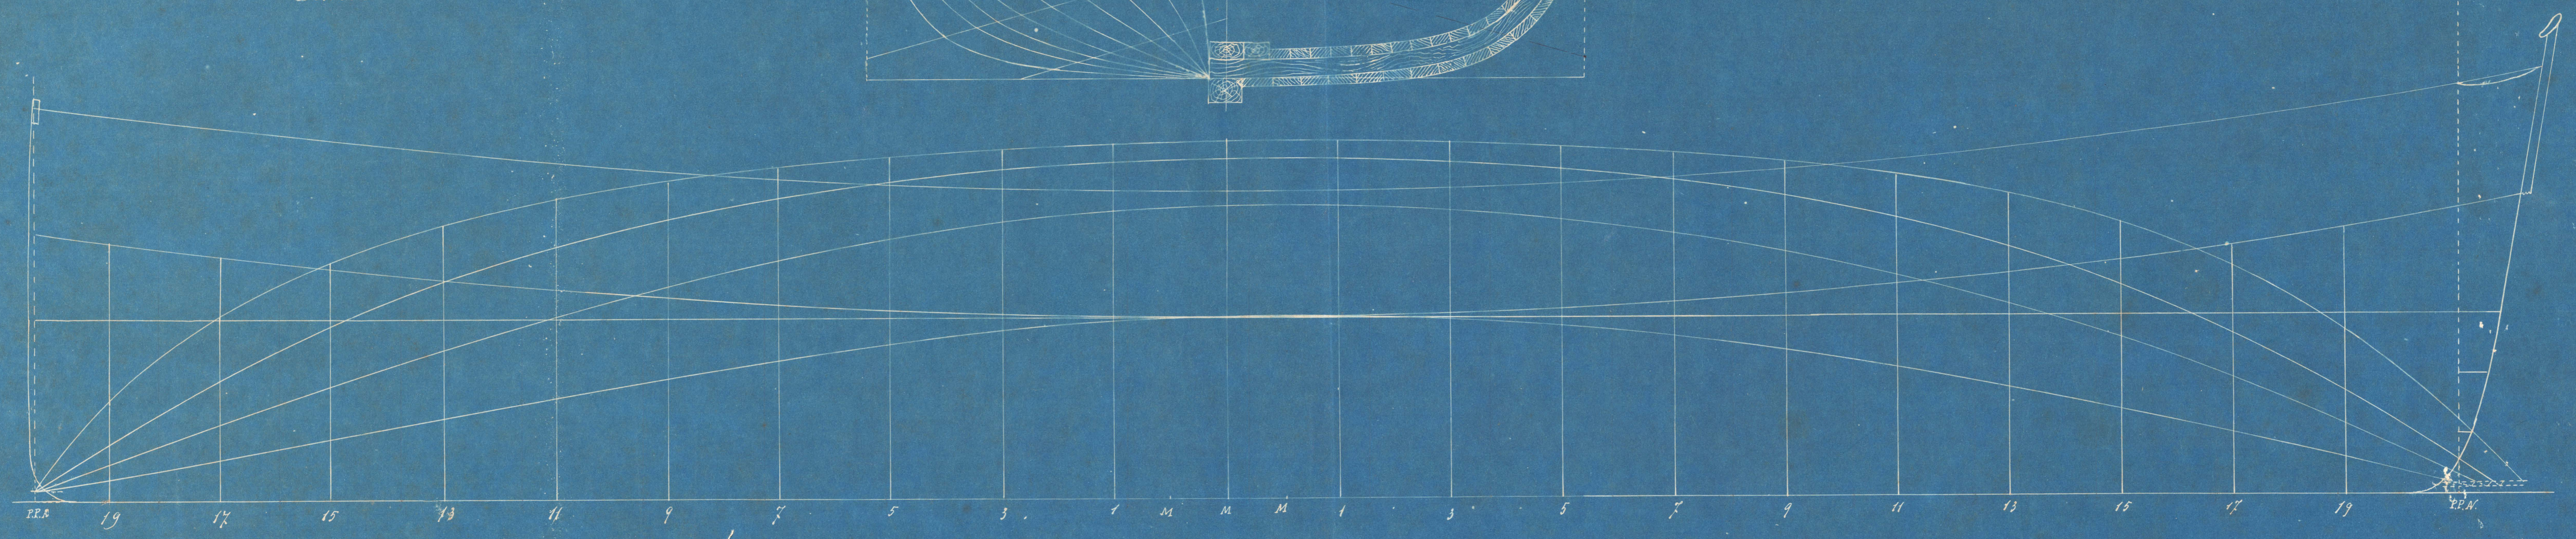


Scala 1:50

Piano di Costruzione di Bilancella

Lunghezza m. 13.00
 Larghezza " 4.00
 Altezza " 1.93

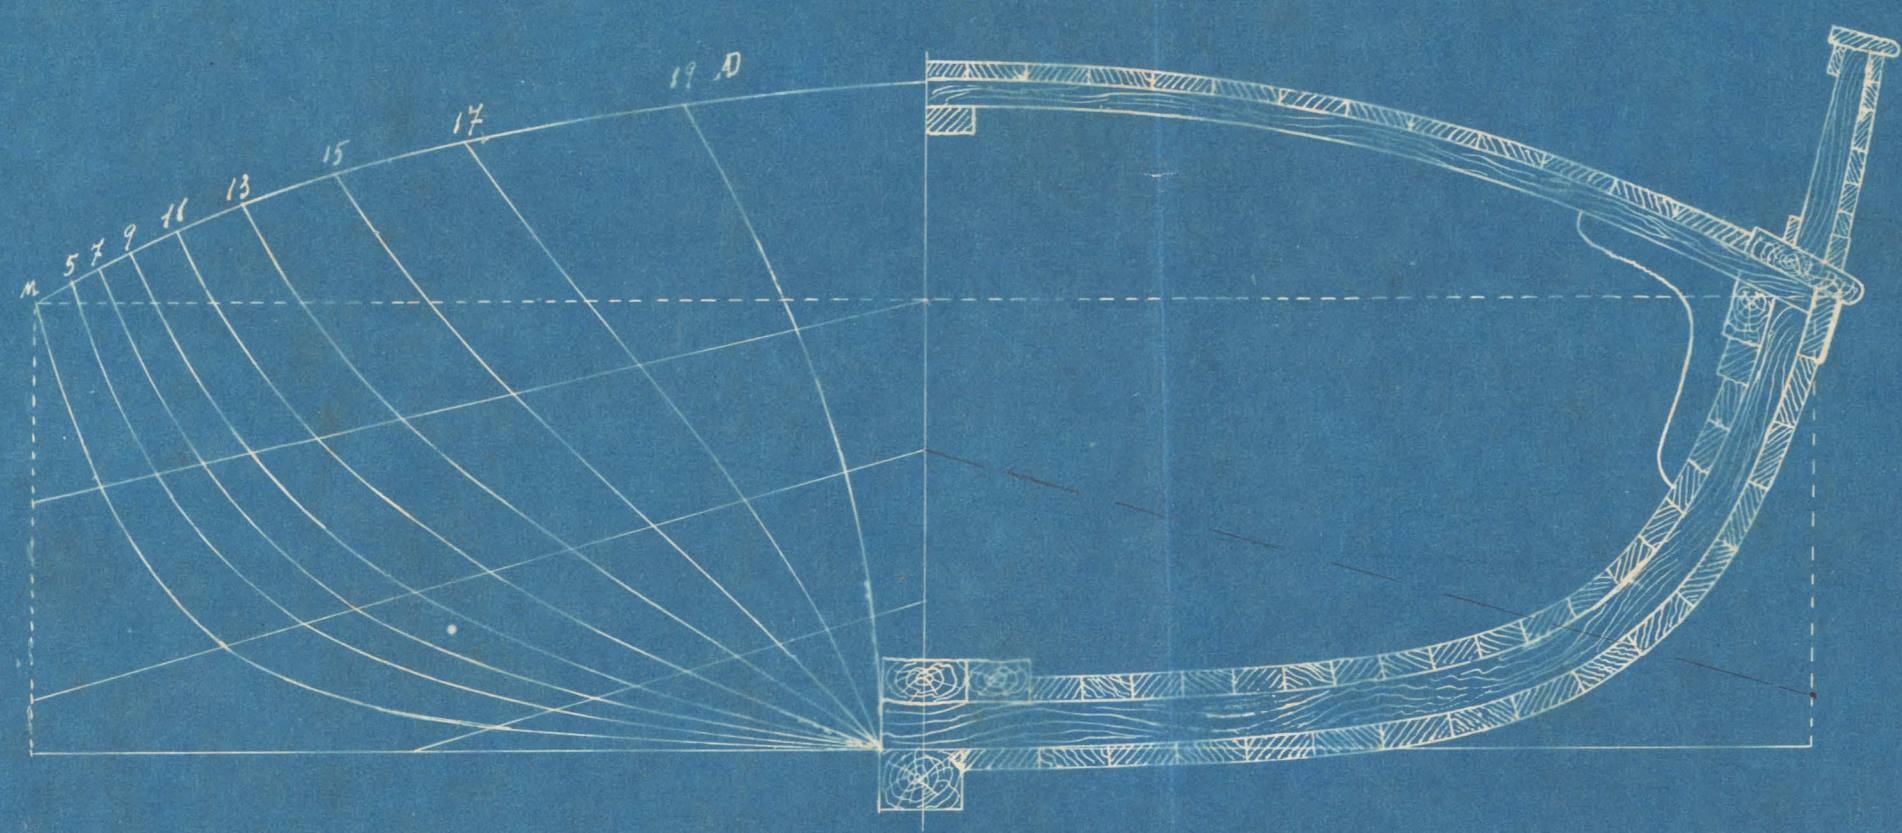

scala



Chitani 14 Febbraio 1912
 Epifanio