


R.N. CARLO ALBERTO

INSTALLAZIONI SOPRA COPERTA

Scala 1/100

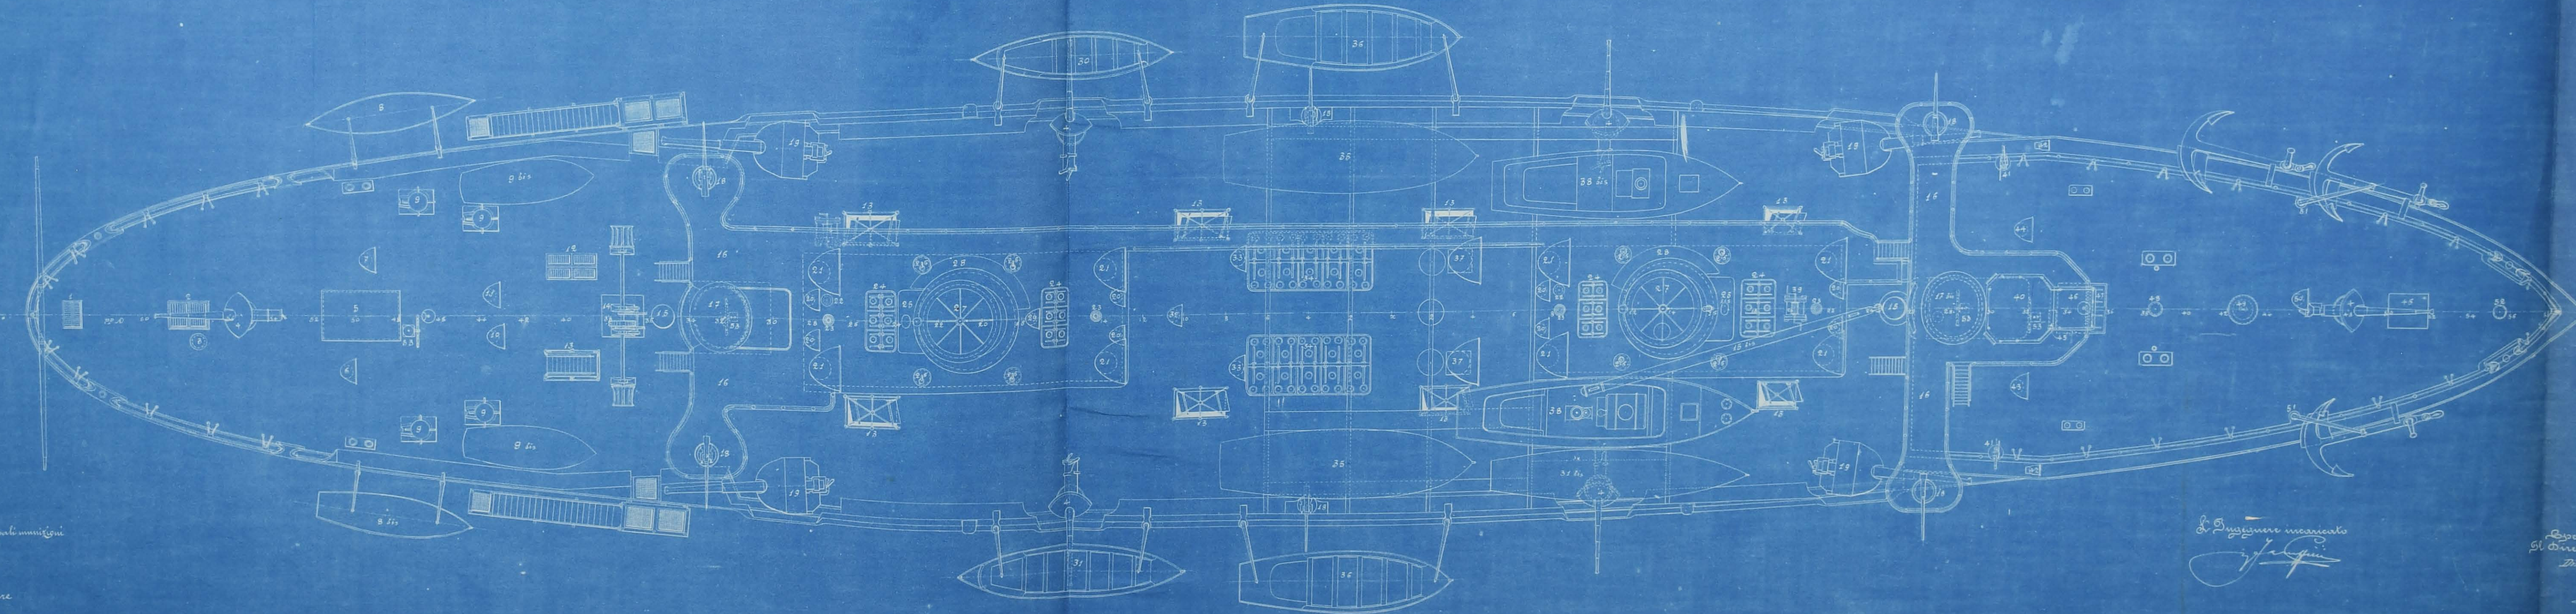

L. D'Invernizzi meccanico
[Signature]

Spazio 11 Maggio 1898
 Il Direttore del genio navale
 Direttore delle costruzioni
[Signature]

Leggenda

- 1 Ostacchio sul salotto ammiraglio
- 2 Dem. sul corridoio alloggi ammir. F.
- 3 Bomba da vento per estirpazione aria viziata dal locale agghiaccio
- 4 Cannone da 120 T. A. 91
- 5 Casotto sopra la scala ammiraglio
- 6 Bomba da vento per il locale agghiaccio
- 7 Dem. per il quadrato ufficiale
- 8 Malonera da m. 8,50
- 9 Lancia da m. 6,00
- 10 Pitta per omaggio
- 11 Battello da m. 5,20
- 12 Bomba da vento per il deposito principale munizioni B.
- 13 Dem. per il quadrato ufficiale
- 14 Ostacchio sul quadrato ufficiale
- 15 Boccaporto per accedere in batteria
- 16 Vessello a vapore
- 17 Albero di acciaio
- 18 Ponte di comando
- 19 Vessello di comando protetto
- 20 Dem. con scaletta
- 21 Cannone da 57 T. A. 152
- 22 Bomba da vento sulle condotte per il passaggio delle ceneri
- 23 Dem. per ventilarsi dei locali delle caldaie
- 24 Tubo di sfogo d'aria viziata dalla galleria centrale
- 25 Portellone per passaggio del carbone per le cucine e per il forno
- 26 Ostacchio sulle cenerie e sul forno
- 27 Cassa per acqua dolce
- 28 Stazione di riparo dei tubi per imbarco carbone
- 29 Fumaiolo
- 30 Passaggio sul sagotto delle cucine
- 31 Bomba da vento per il locale distillatori
- 32 Malonera da m. 8,00
- 33 Dem. 5,00
- 34 Lancia da segala da m. 10,50
- 35 Bomba da vento per il locale pompa d'assorbimento
- 36 Dem. per estirpazione aria dai locali macchine
- 37 Ostacchio delle macchine
- 38 Passa a semi da m. 10,00
- 39 Lancia da salvataggio da m. 8,50
- 40 Bomba da vento per i locali macchine
- 41 Passa a vapore da m. 12,25
- 42 Dem. 10,00
- 43 Vessello a mano
- 44 Casotto di navigazione
- 45 Cannone da 57 T.
- 46 Bomba da vento a doppio effetto per latrine equipaggio
- 47 Dem. per il locale macchina per salpare e per i depositi principali munizioni
- 48 Dem. per il locale dinamo
- 49 Botte motore d'aria viziata dal locale dinamo
- 50 Boccaporto per accedere al castello
- 51 Ostacchio sopra la quilla del locale dinamo
- 52 Bomba da vento per estirpazione aria viziata dal locale macchina per salpare
- 53 Ostacchio
- 54 Bomba da vento per deposito viveri, depositi secondari munizioni A e cucina del vino
- 55 Eru per servizio delle ancore
- 56 Botte motore d'aria viziata dal deposito viveri
- 57 Stazione di governo della nave