


# R.N. CARLO ALBERTO

## PONTE DI PROTEZIONE

Scala 1/100

### Leggenda

- 1 Deposito ventilato
- 2 Condotta di estrazione aria viziata dal locale agghiaccio
- 3 Dispensa ammiraglio e comandante
- 4 Dispensa ufficiali
- 5 Viminola ufficiali
- 6 Pocaaporto di accesso al locale agghiaccio
- 7 Condotta di ventilazione per il locale agghiaccio
- 8 Dem
- 9 Deposito per passaggio elevatori munizioni secondarie e di accesso ai locali sottostanti
- 10 Deposito Macchinista
- 11 Dem
- 12 Deposito Vellere
- 13 Pocaaporto di accesso al deposito Canunniera
- 14 Dem
- 15 Altro
- 16 Pocaaporto di passaggio elevatori a uscia delle munizioni principali
- 17 Dem
- 18 Dem
- 19 Dem
- 20 Dem
- 21 Passaggio emarginato di traffico alle carboniere
- 22 Dem
- 23 Dem
- 24 Condotta di ventilazione per i locali delle caldaie
- 25 Passaggio delle ceneri
- 26 Condotta di estrazione aria viziata dalla galleria centrale
- 27 Carboniera laterali di riserva sul ponte protezione
- 28 Pocaaporto d'accesso ai locali delle caldaie
- 29 Sgillato di passaggio delle ceneri a fiume caldaie
- 30 Pocaaporto d'accesso alle valvole di sicurezza delle caldaie poppiera
- 31 Condotta di ventilazione della galleria centrale
- 32 Sostanzioso frangibile
- 33 Pompa d'emergenza
- 34 Sgillato nell'osterio delle macchine
- 35 Pocaaporto di accesso ai depositi macchinista
- 36 Officina di visita del distributore cilindro A.P.
- 37 Officina meccanica
- 38 Condotta di ventilazione per i locali macchine
- 39 Pompa di alimento caldaia ausiliaria
- 40 Dem
- 41 Condotta per buffaccanti
- 42 Deposito Canunniera
- 43 Dem
- 44 Pocaaporto d'accesso al deposito Carpentiere
- 45 Dem
- 46 Condotta di ventilazione per il locale dinamo
- 47 Deposito Bocchiere
- 48 Condotta di estrazione aria viziata dal locale dinamo
- 49 Pocaaporto d'accesso al locale dinamo
- 50 Deposito Vellere
- 51 Condotta di ventilazione per i depositi principali munizioni e per locale macchina per salpare
- 52 Vasi degli organi per salpare
- 53 Condotta di estrazione aria viziata dal locale macchina per salpare
- 54 Deposito biscotti
- 55 Pocaaporto d'accesso al deposito biscotti e al locale macchina per salpare
- 56 Passaggio delle ancore di ancora
- 57 Pocaaporto di accesso ai depositi secondari delle munizioni e dalla stiva del vino
- 58 Condotta di ventilazione per il deposito viveri, depositi secondari munizioni e stiva del vino
- 59 locale ventilatore elettrico, per deposito viveri e deposito secondario munizioni A.
- 60 Deposito viveri
- 61 Dem
- 62 acqua dolce

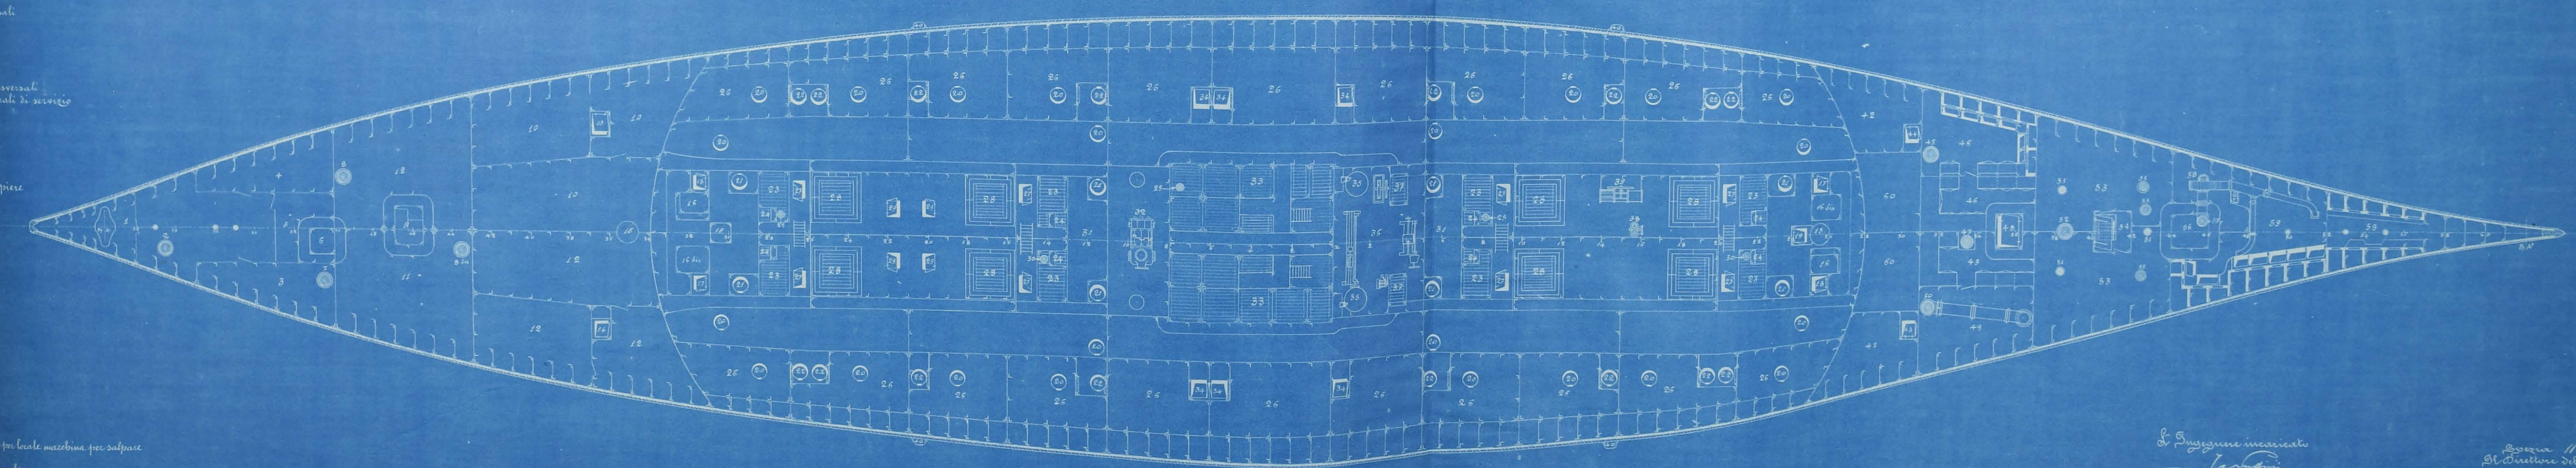

Il progettista incaricato  
*[Signature]*

Opera // Il maggio 1898  
Il Direttore del genio navale  
Incaricato alle costruzioni  
*[Signature]*