


*Caldaje pappiere a sinistra e destra*

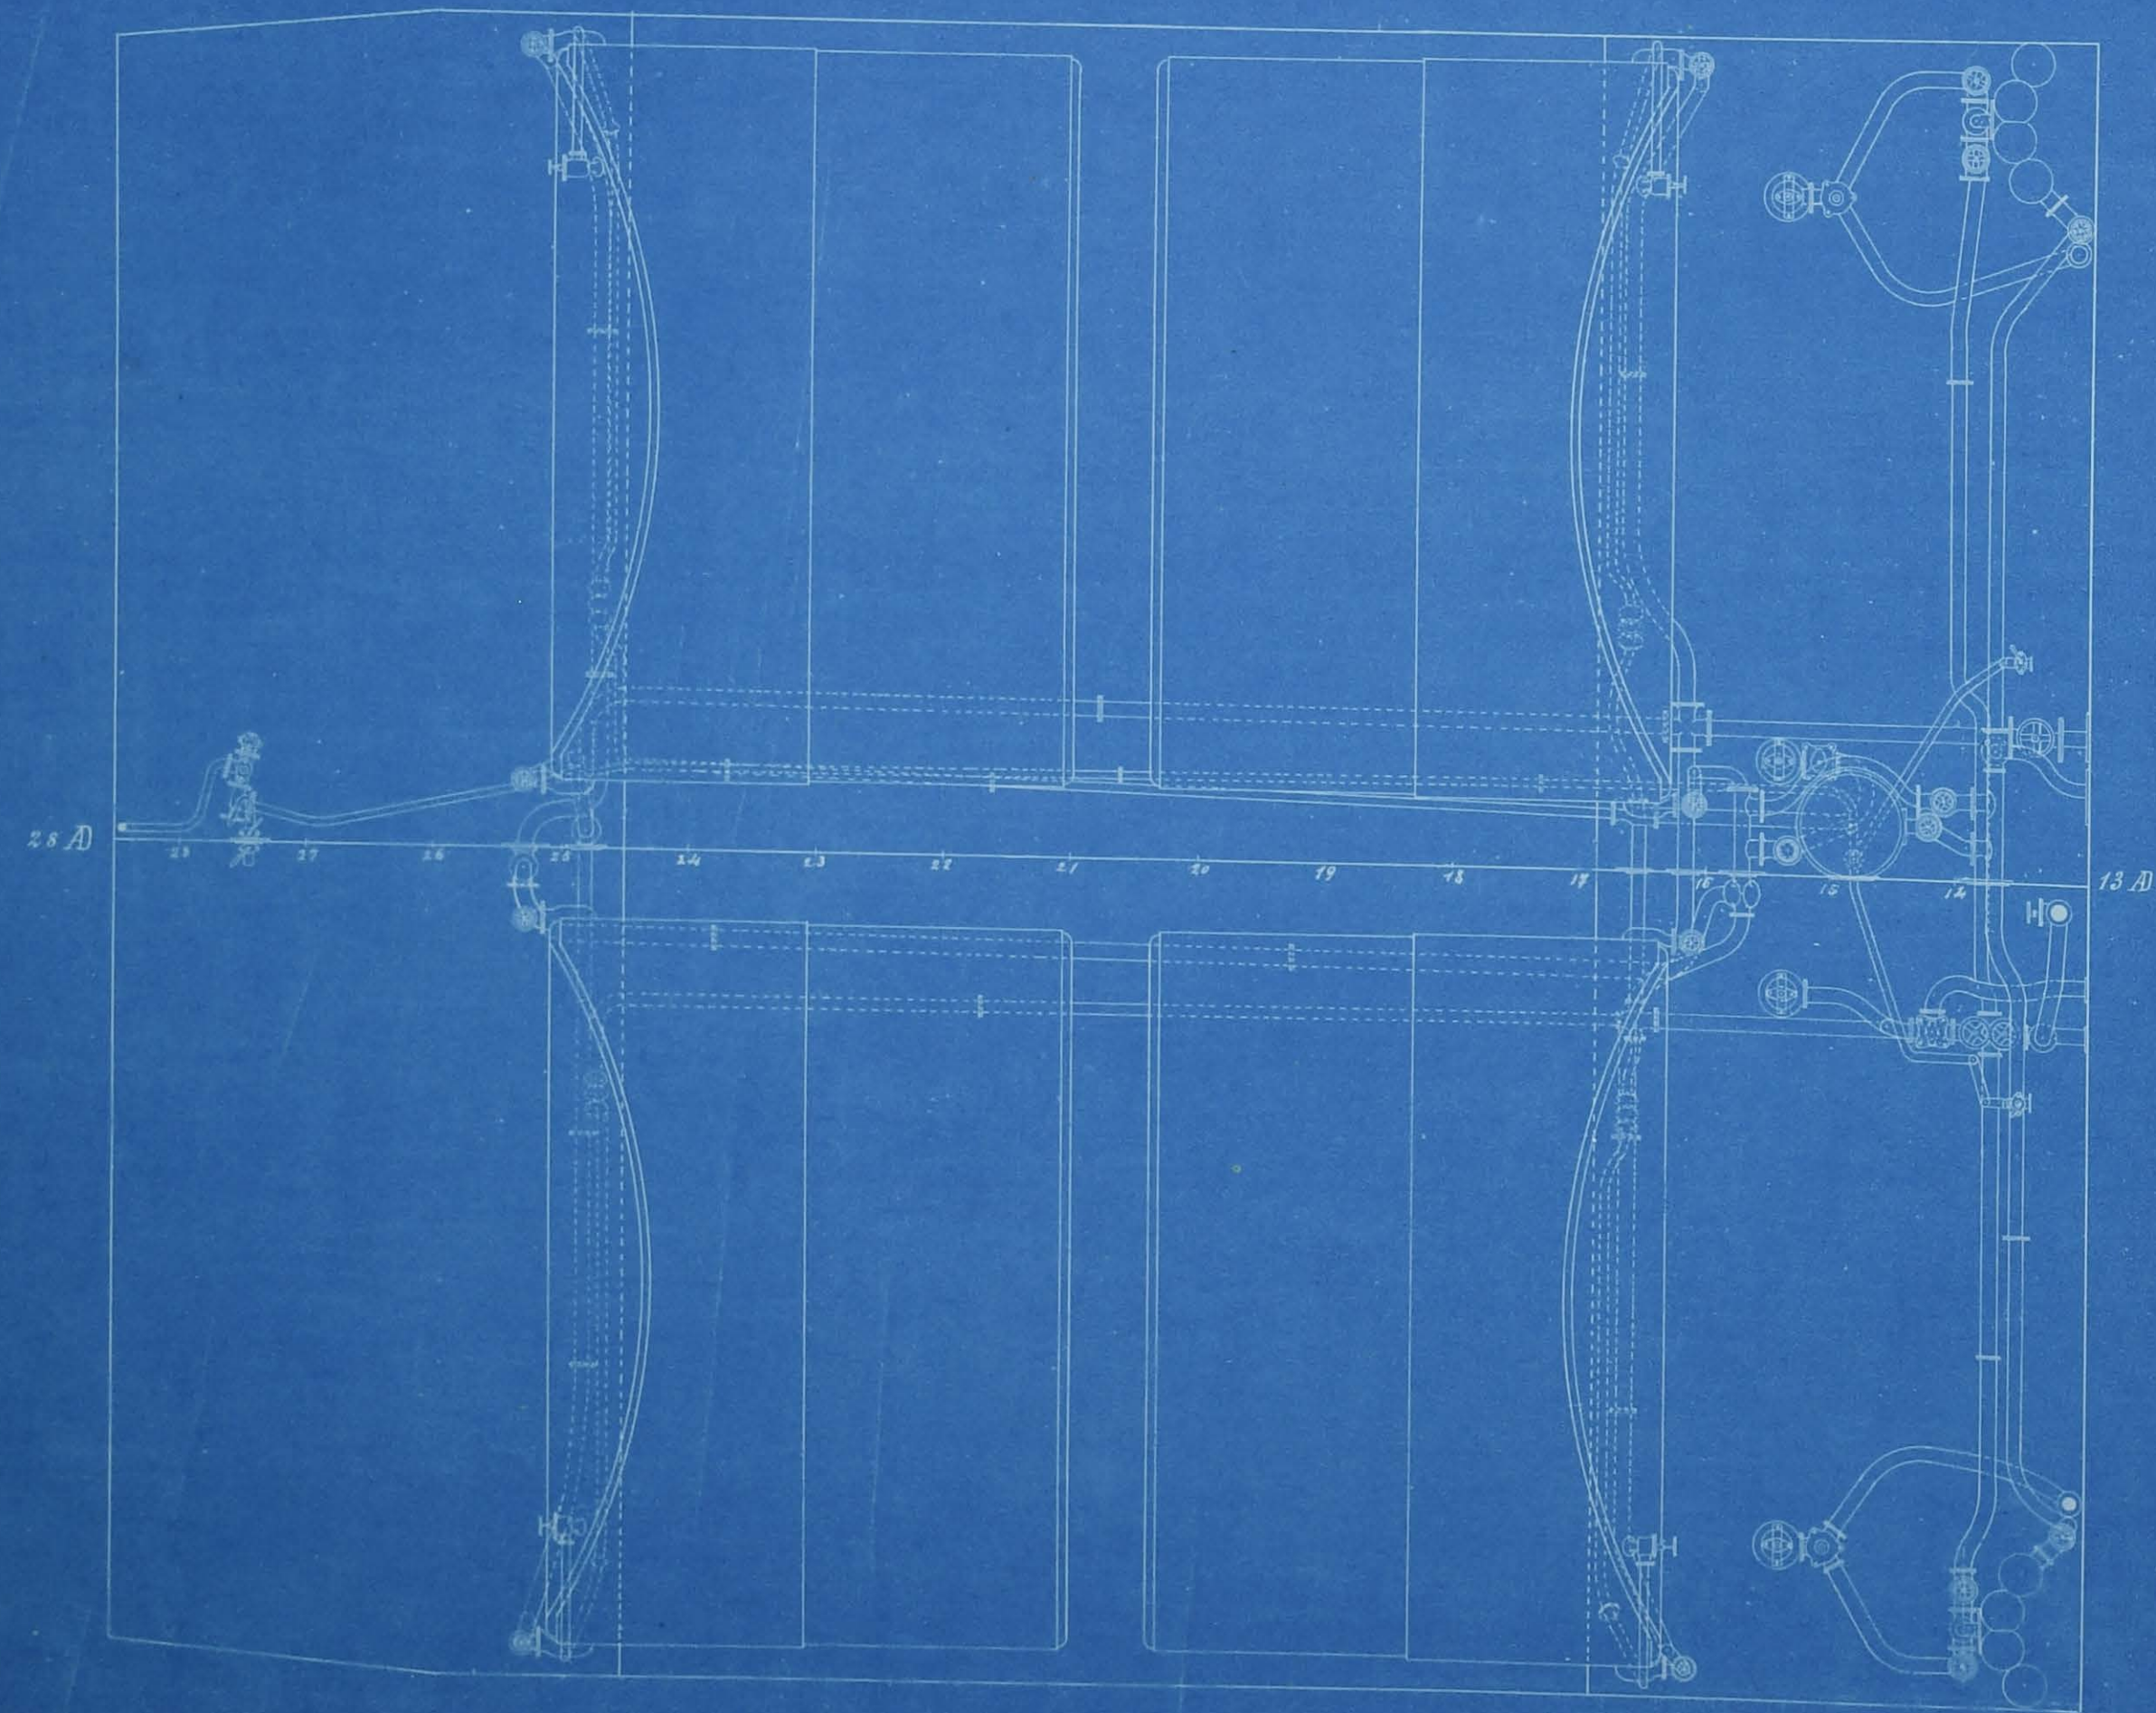

R.N. CARLO ALBERTO

*Condolatura d'acqua*

*Scala 37 in metro*

*Tratto condanziosità*  
 □ Alimentazione principale  
 □ Alimentazione ausiliaria  
 □ Alimentazione per il riscaldamento delle caldaie  
 □ Brucia e circolazione d'acqua nelle caldaie

*Route delle caldaie prodriere*

6475

