


R.N. CARLO ALBERTO

Tubolatura d'incendio

Sezioni longitudinali

Scala 1:100

6479

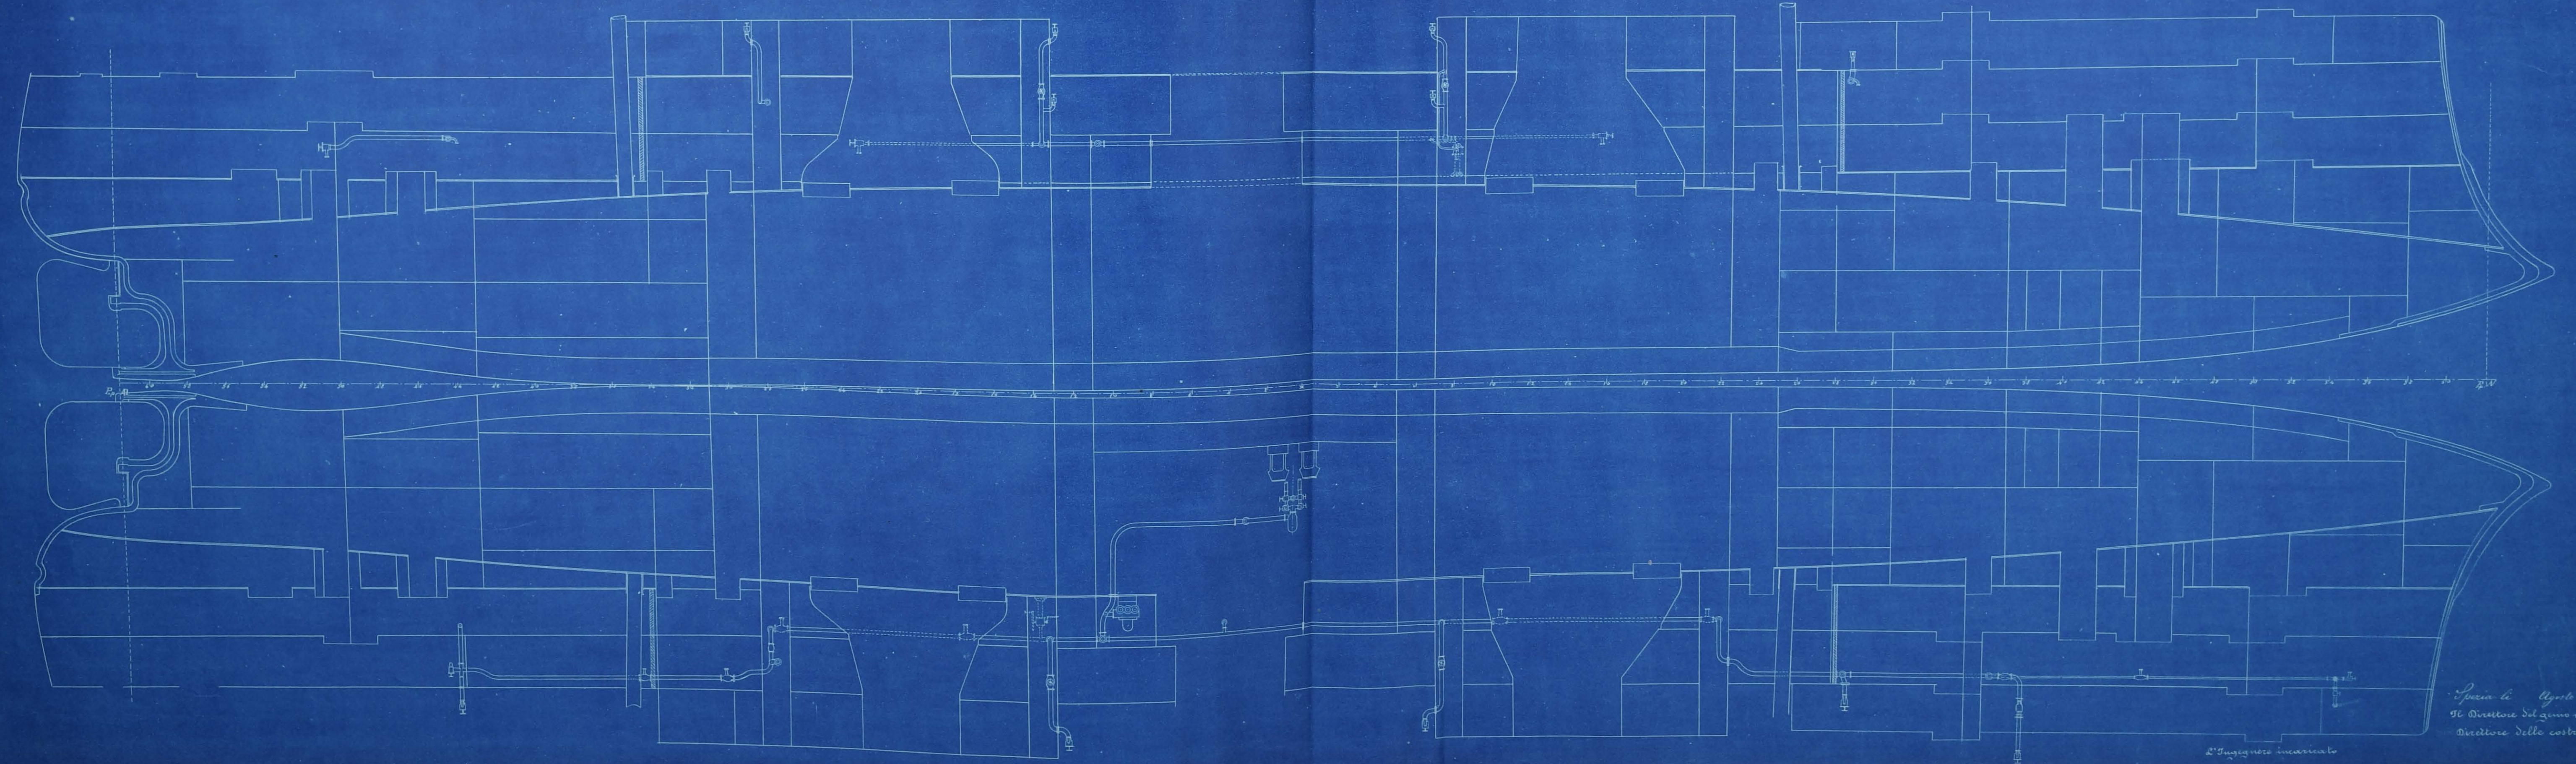

L'ingegnere incaricato

Spina li Aprile 1879  
Il Direttore del genio navale  
Direttore delle costruzioni