


RN. CARLO ALBERTO

Apparato del timone

Scala 1:20

6481

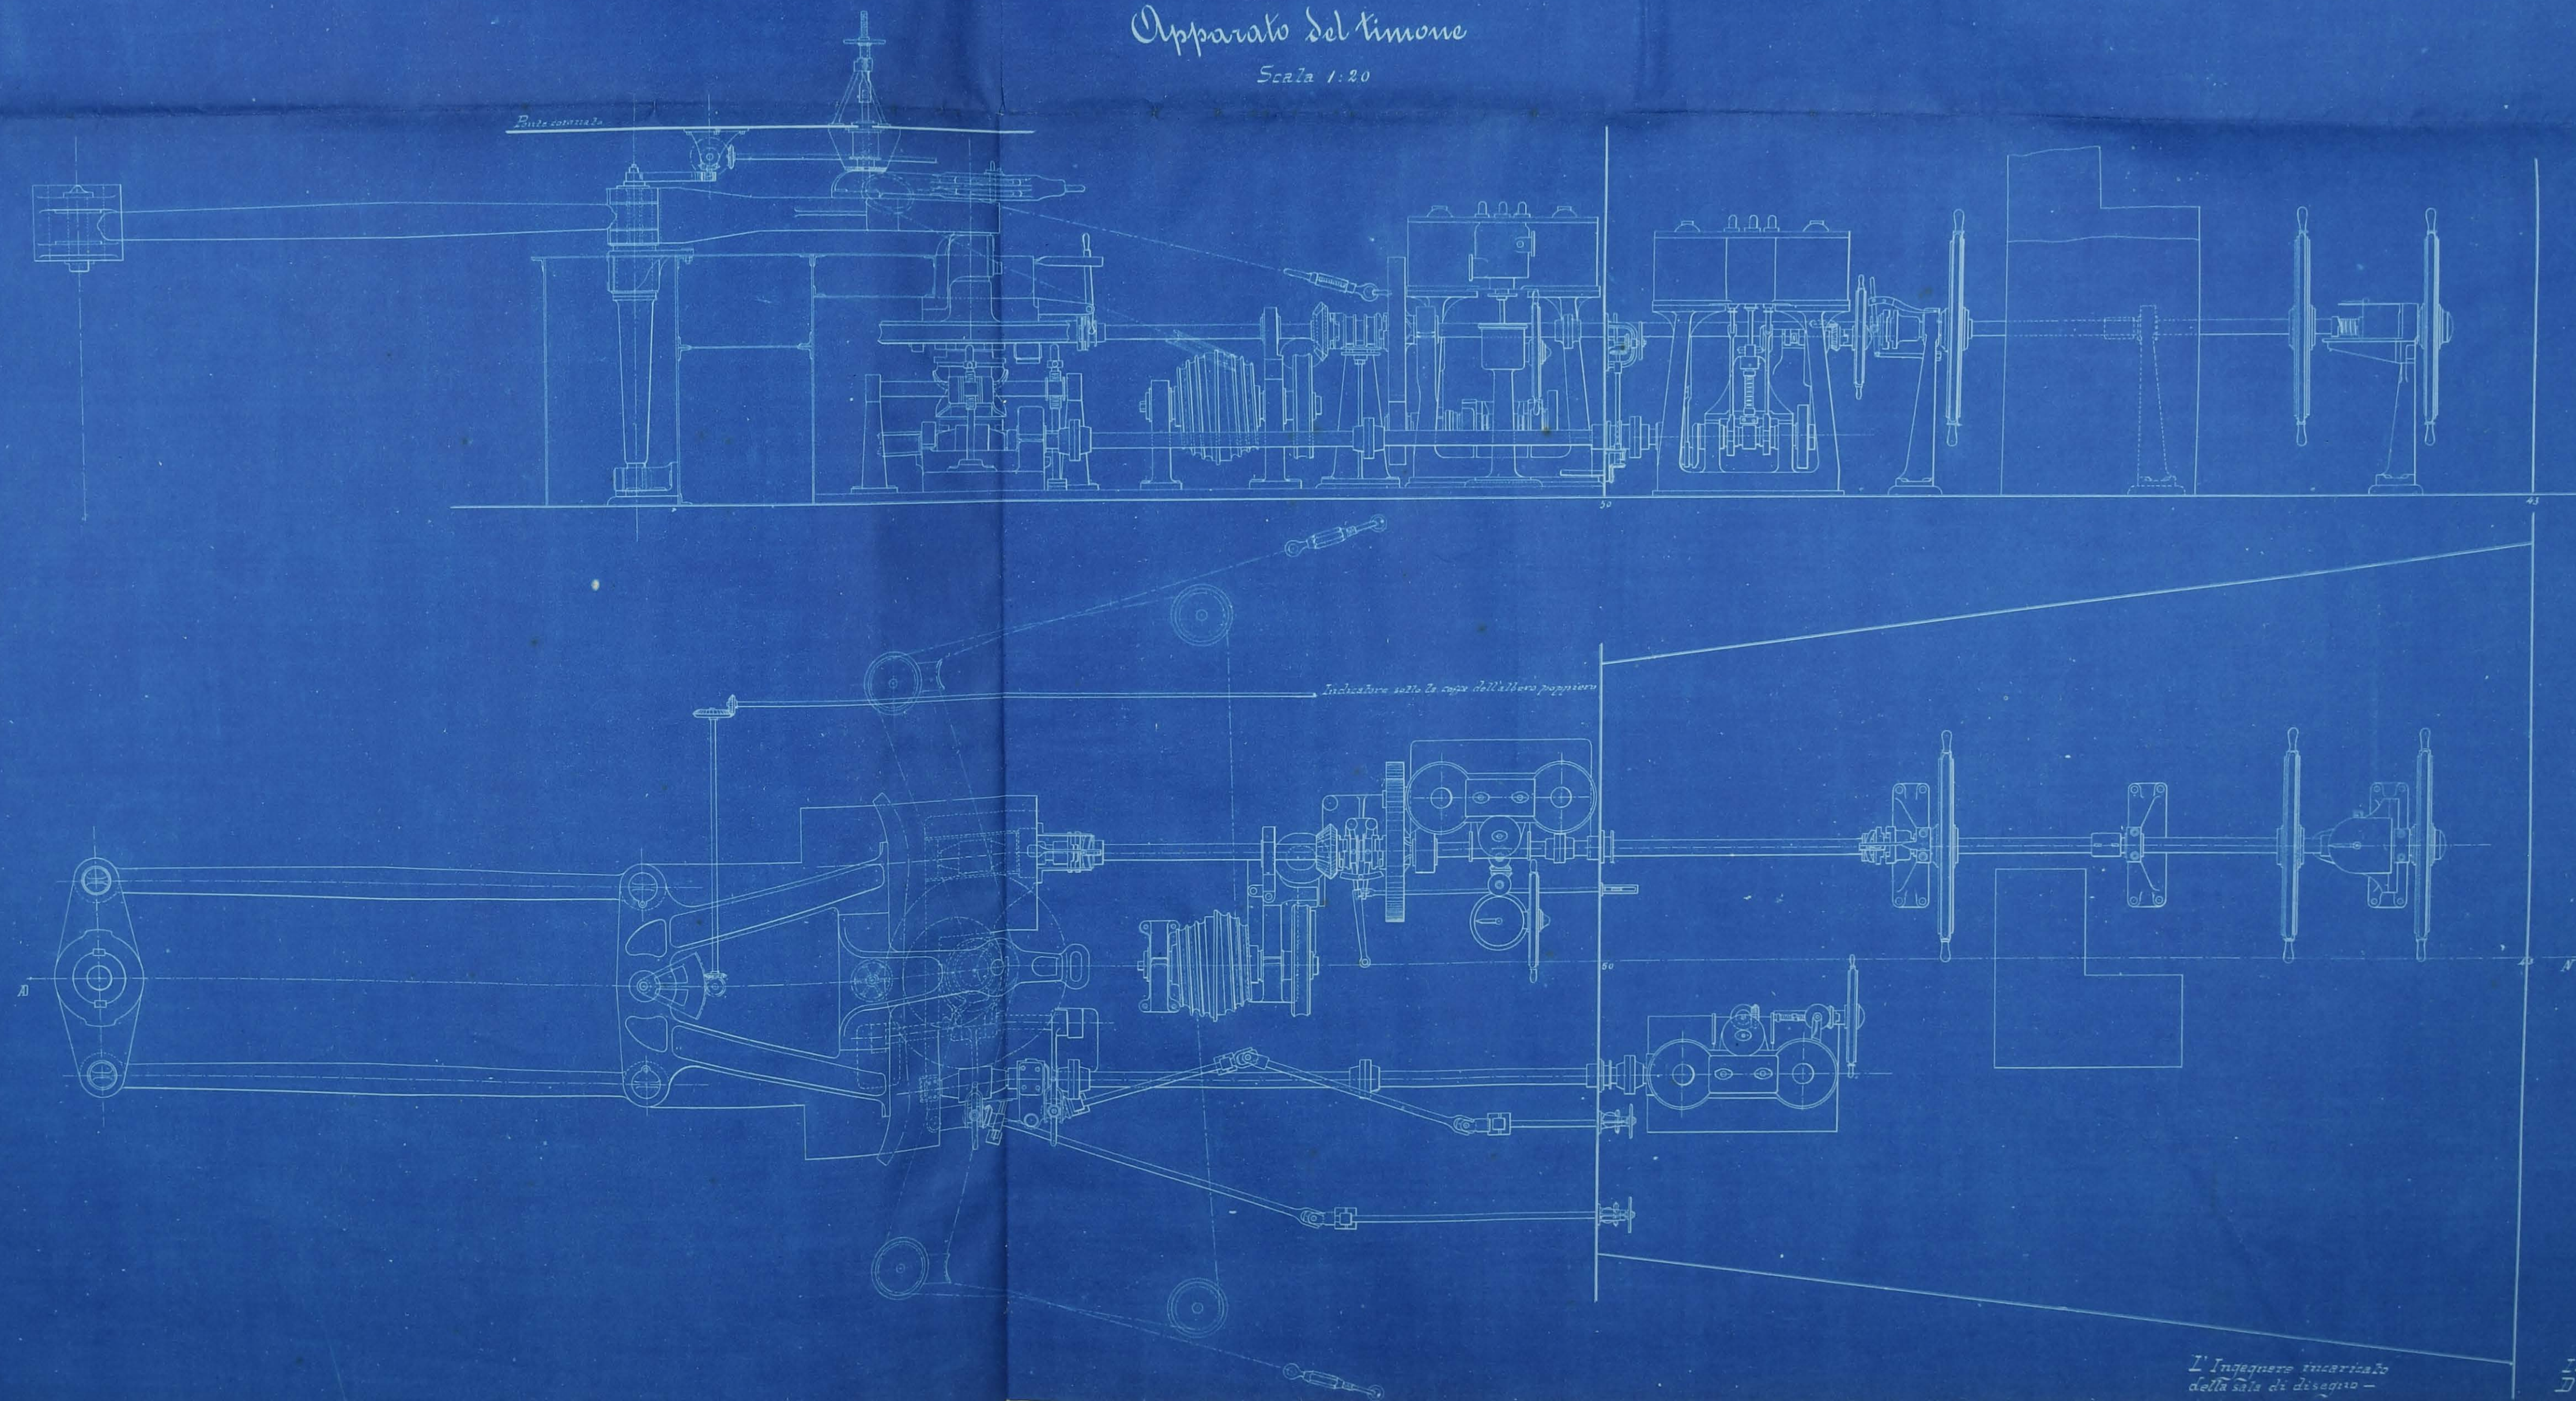

L'Ingegnere incaricato
della sala di disegno -

Spazio di
Il Direttore del genio navale
Direttore delle Costruzioni