





Verberibus

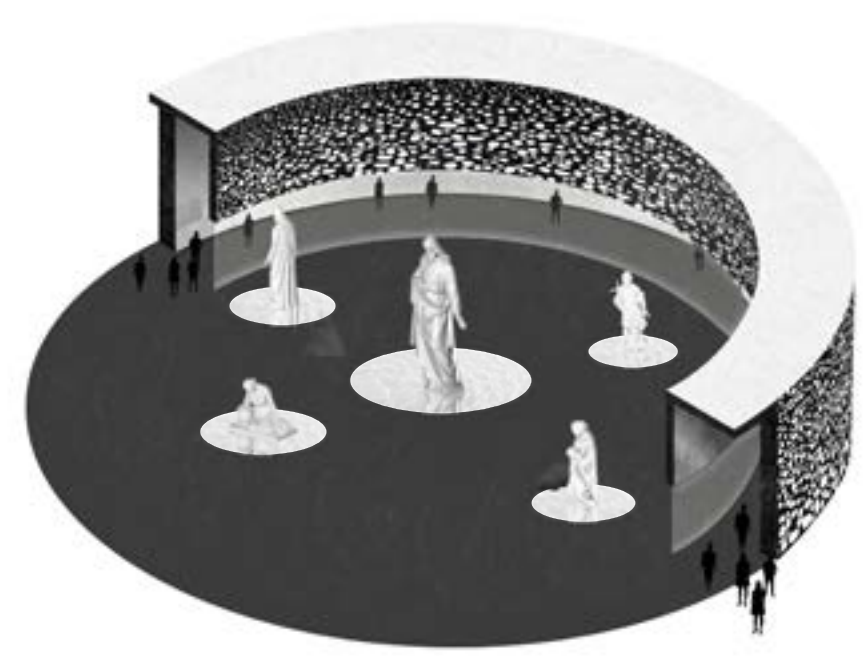


Centrum

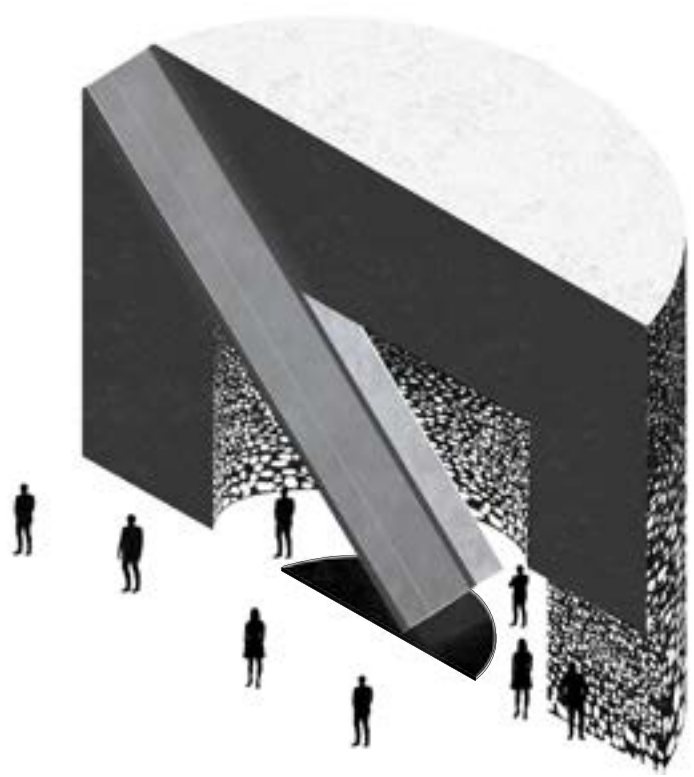


Telescopia



Pluvia

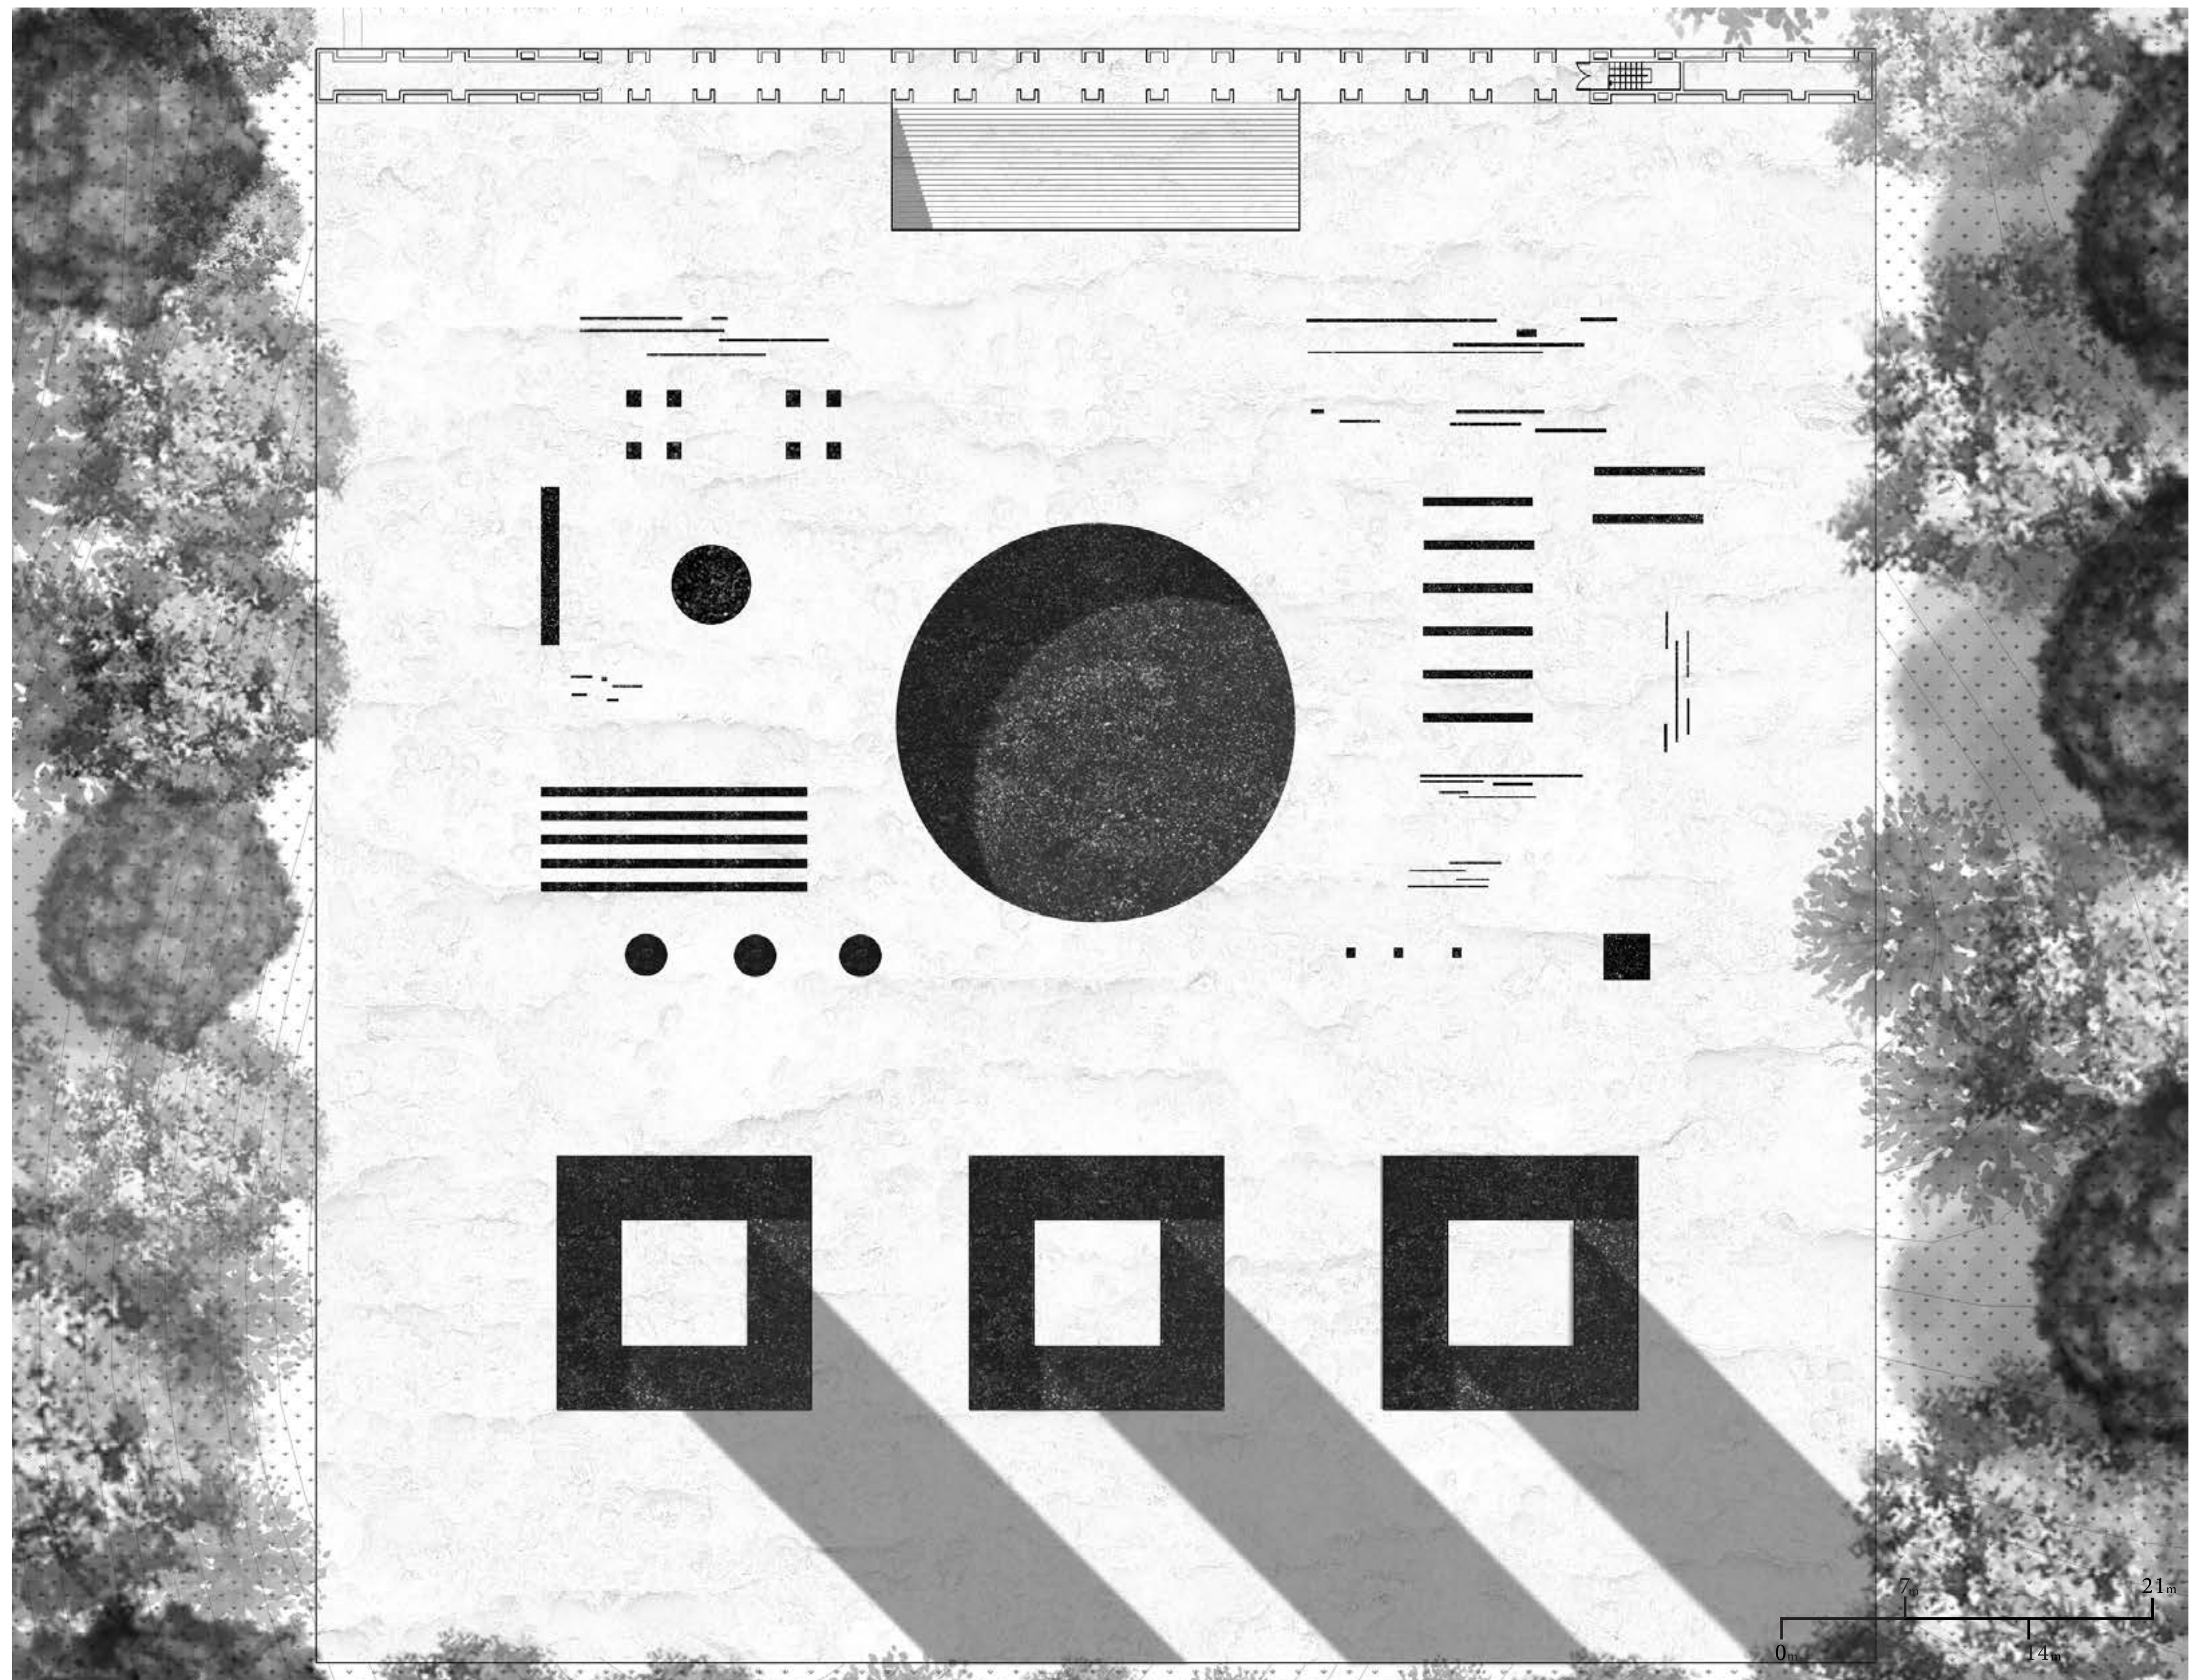

Pianta 0.00

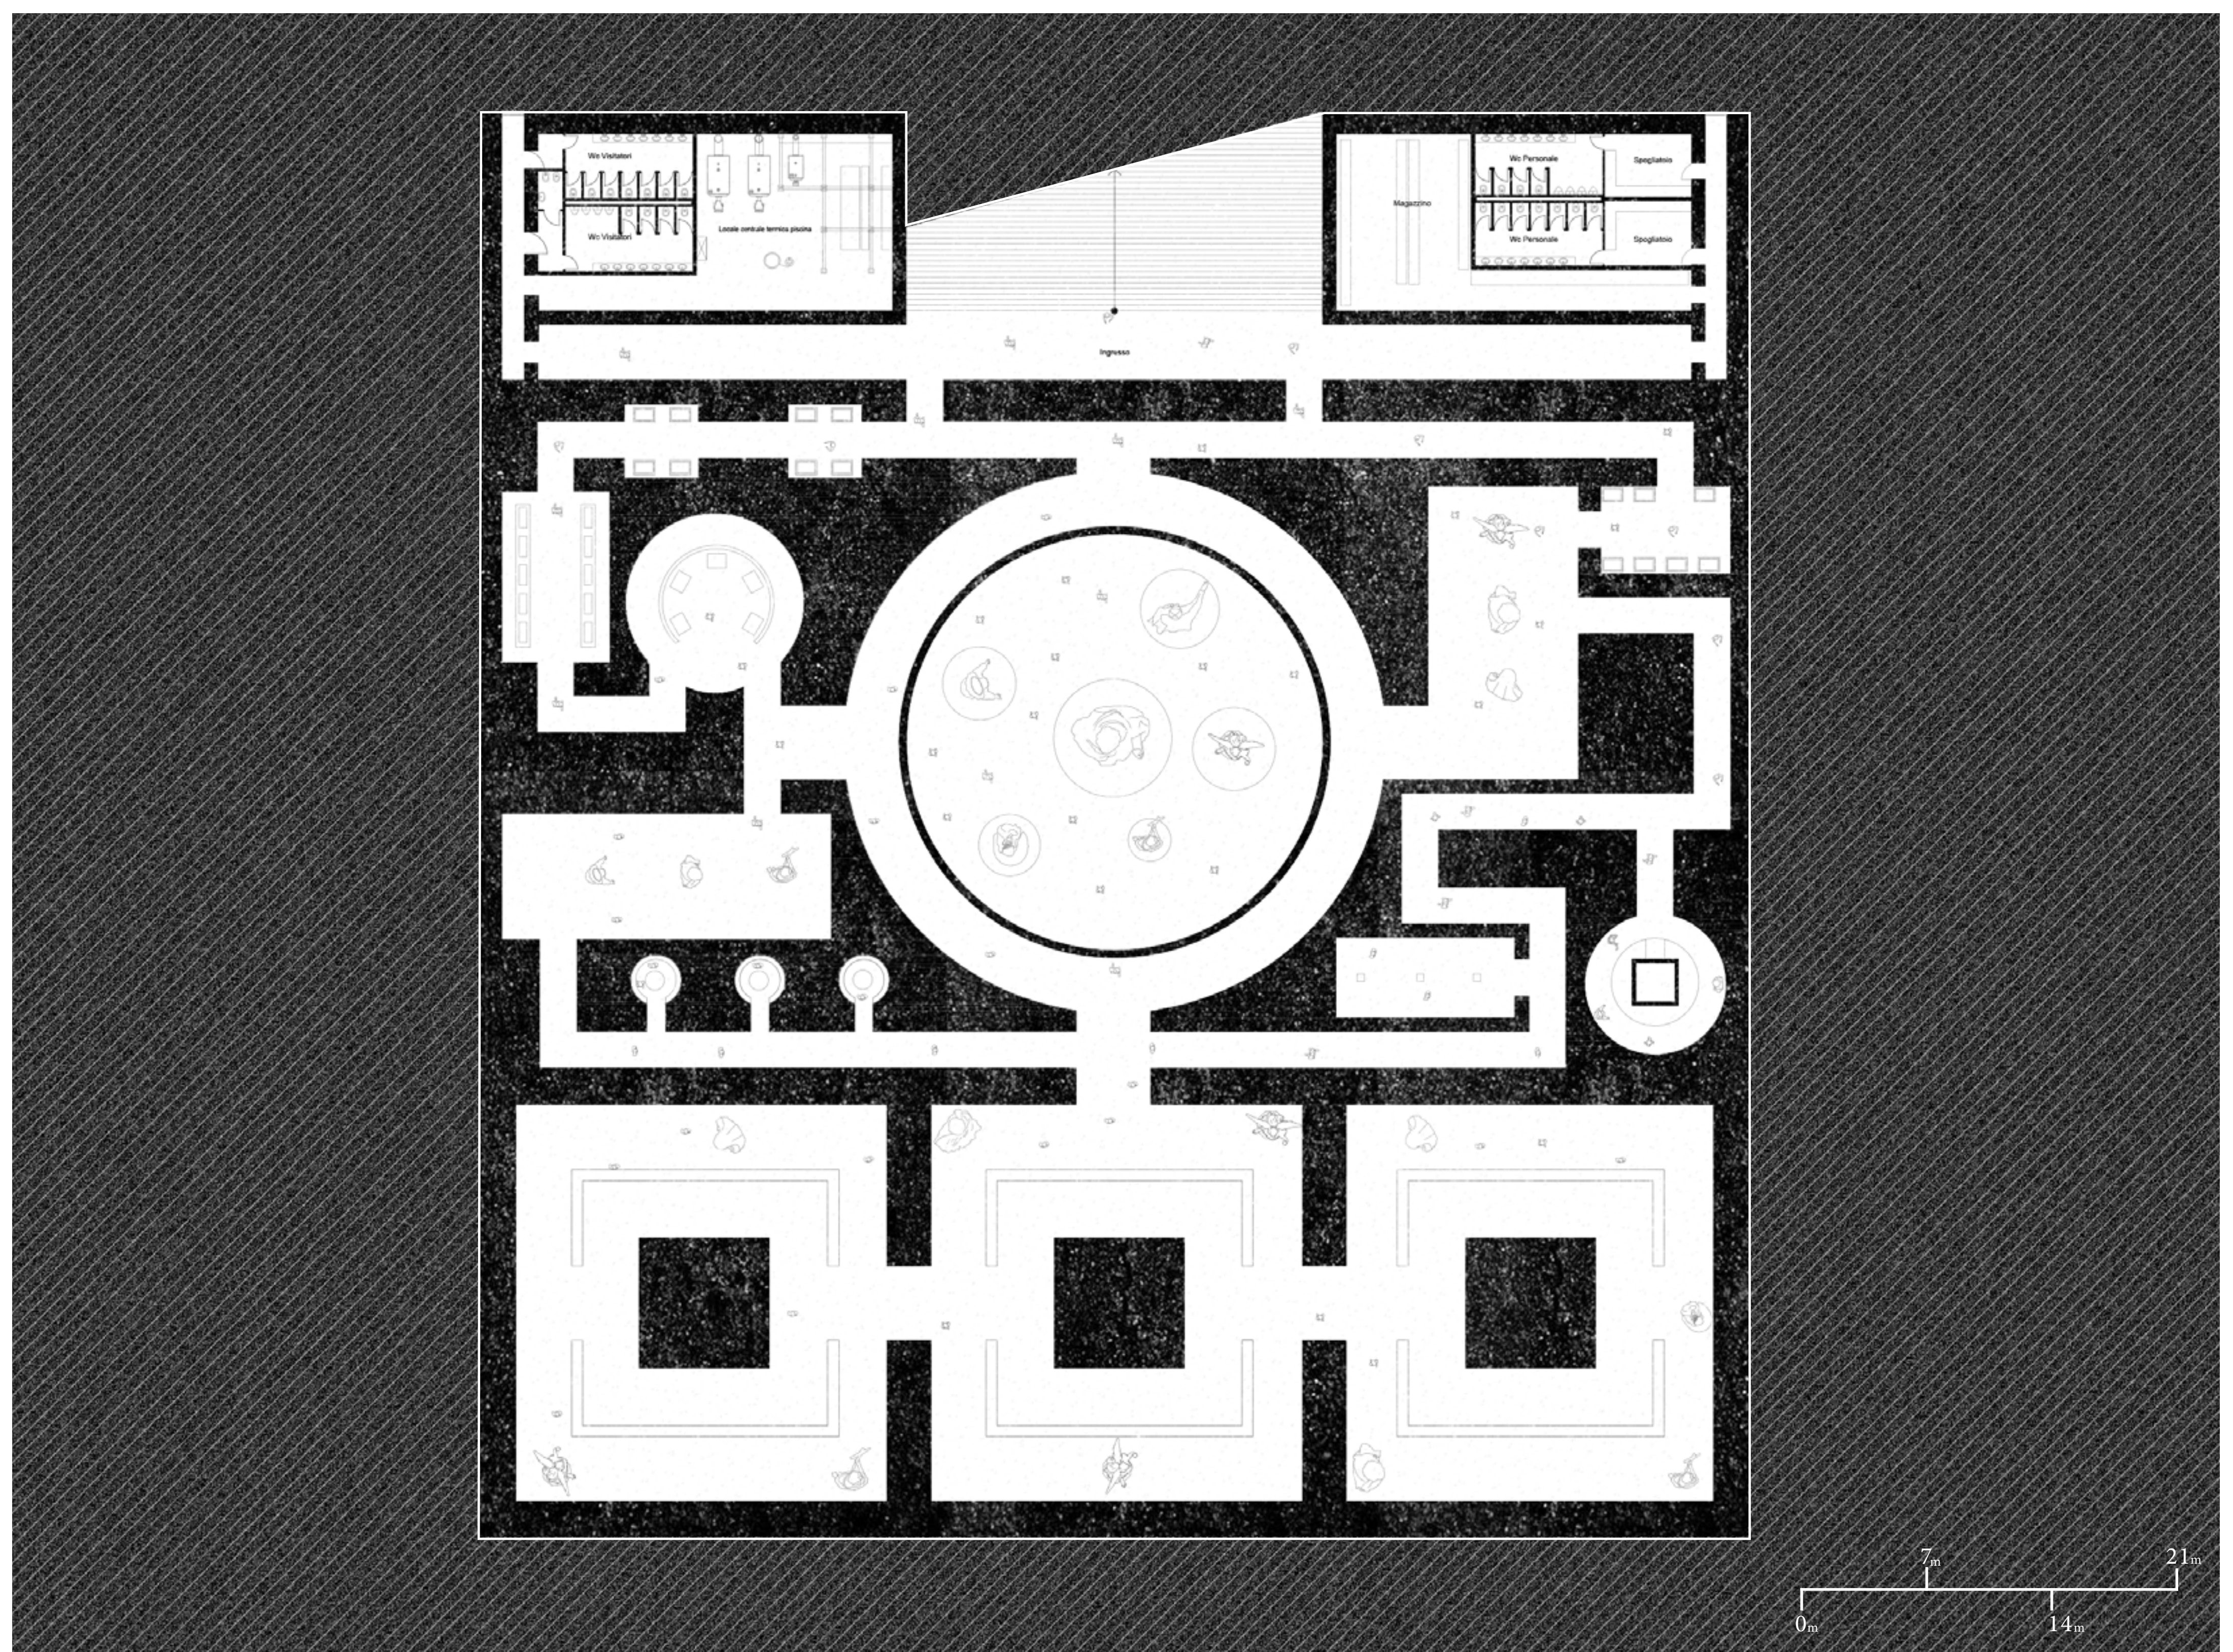

Pianta -7.00



Prospetto Sud

Prospetto Est